



PROSPETTO LATERALE

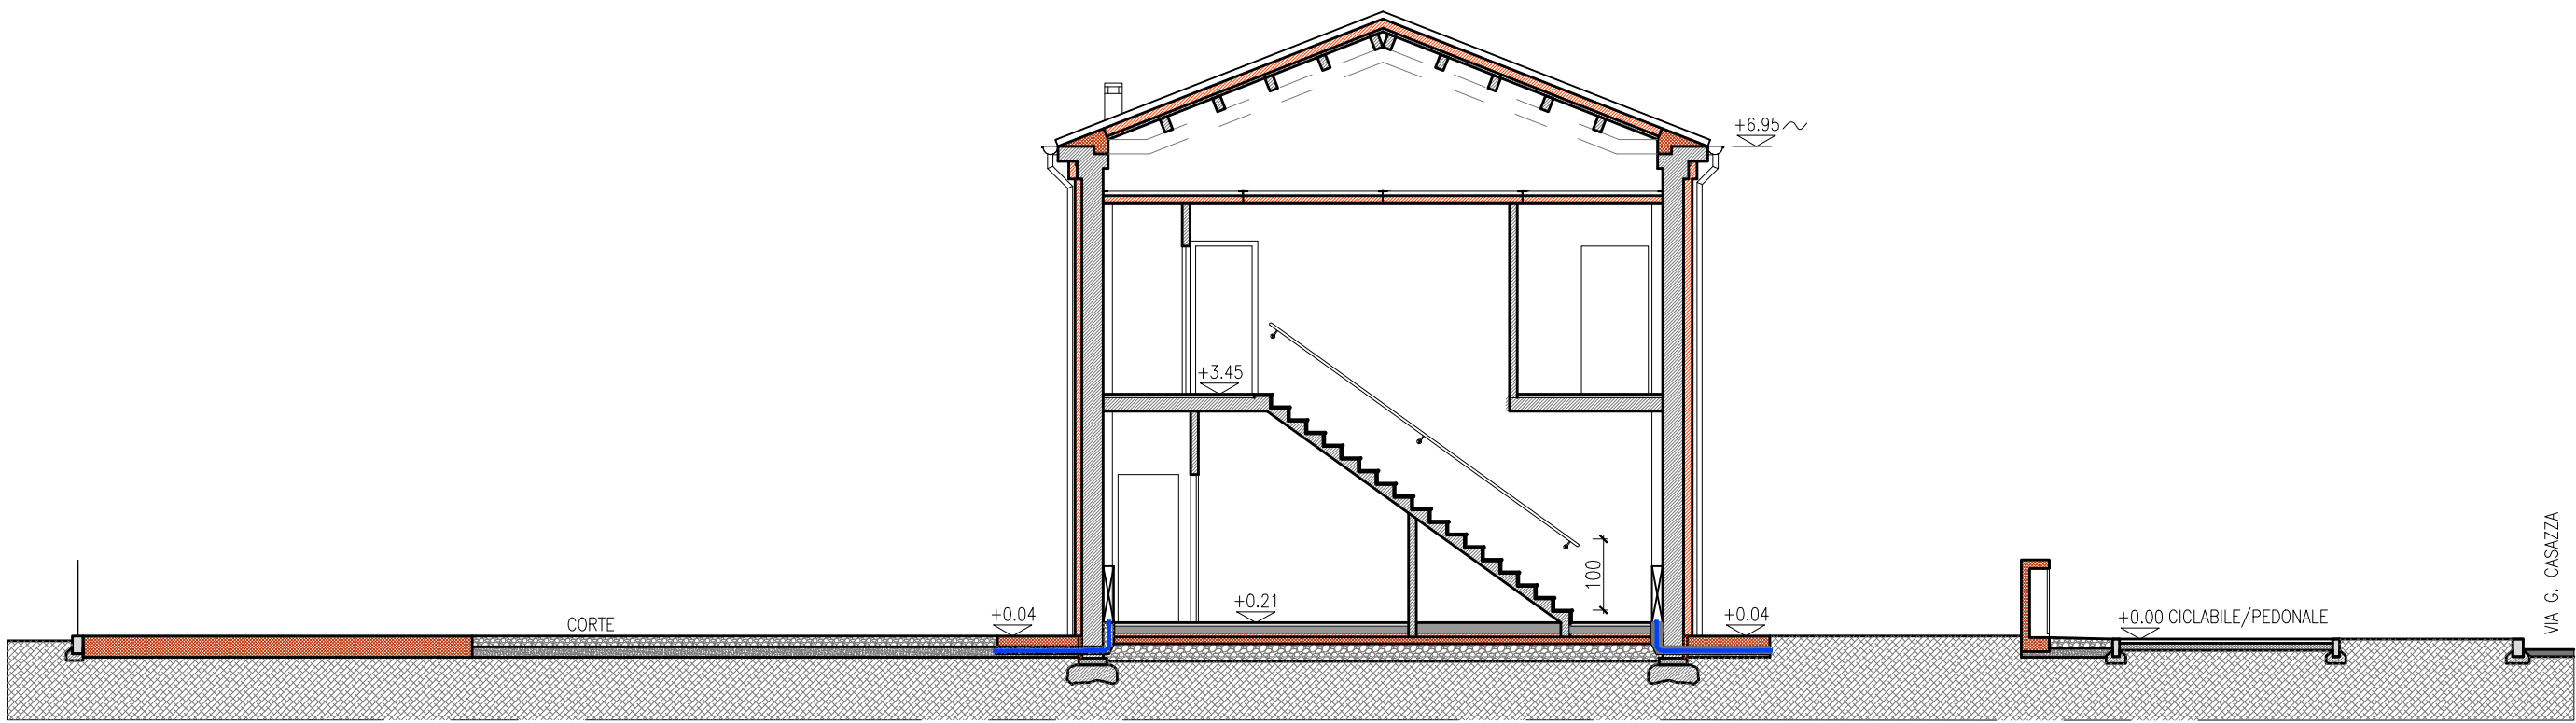


SEZIONE A-A'



ANGOLO COTTURA E BAGNO TIPO  
scala 1:50

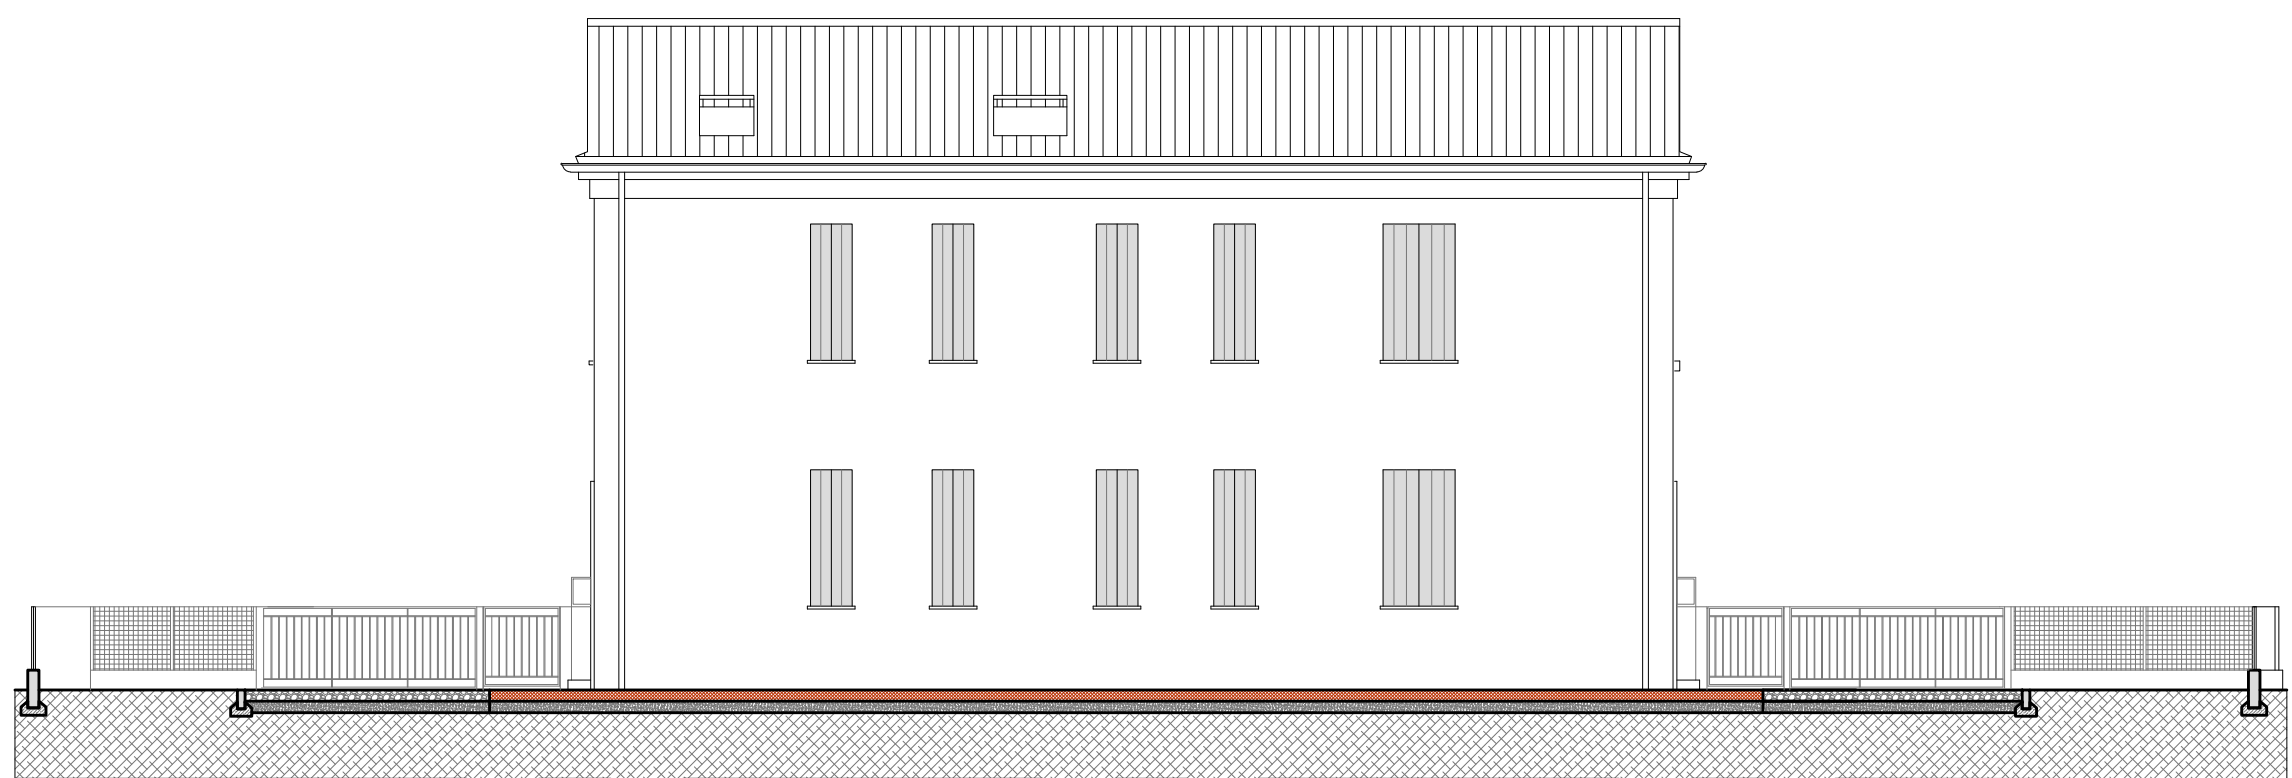

PROSPETTO POSTERIORE

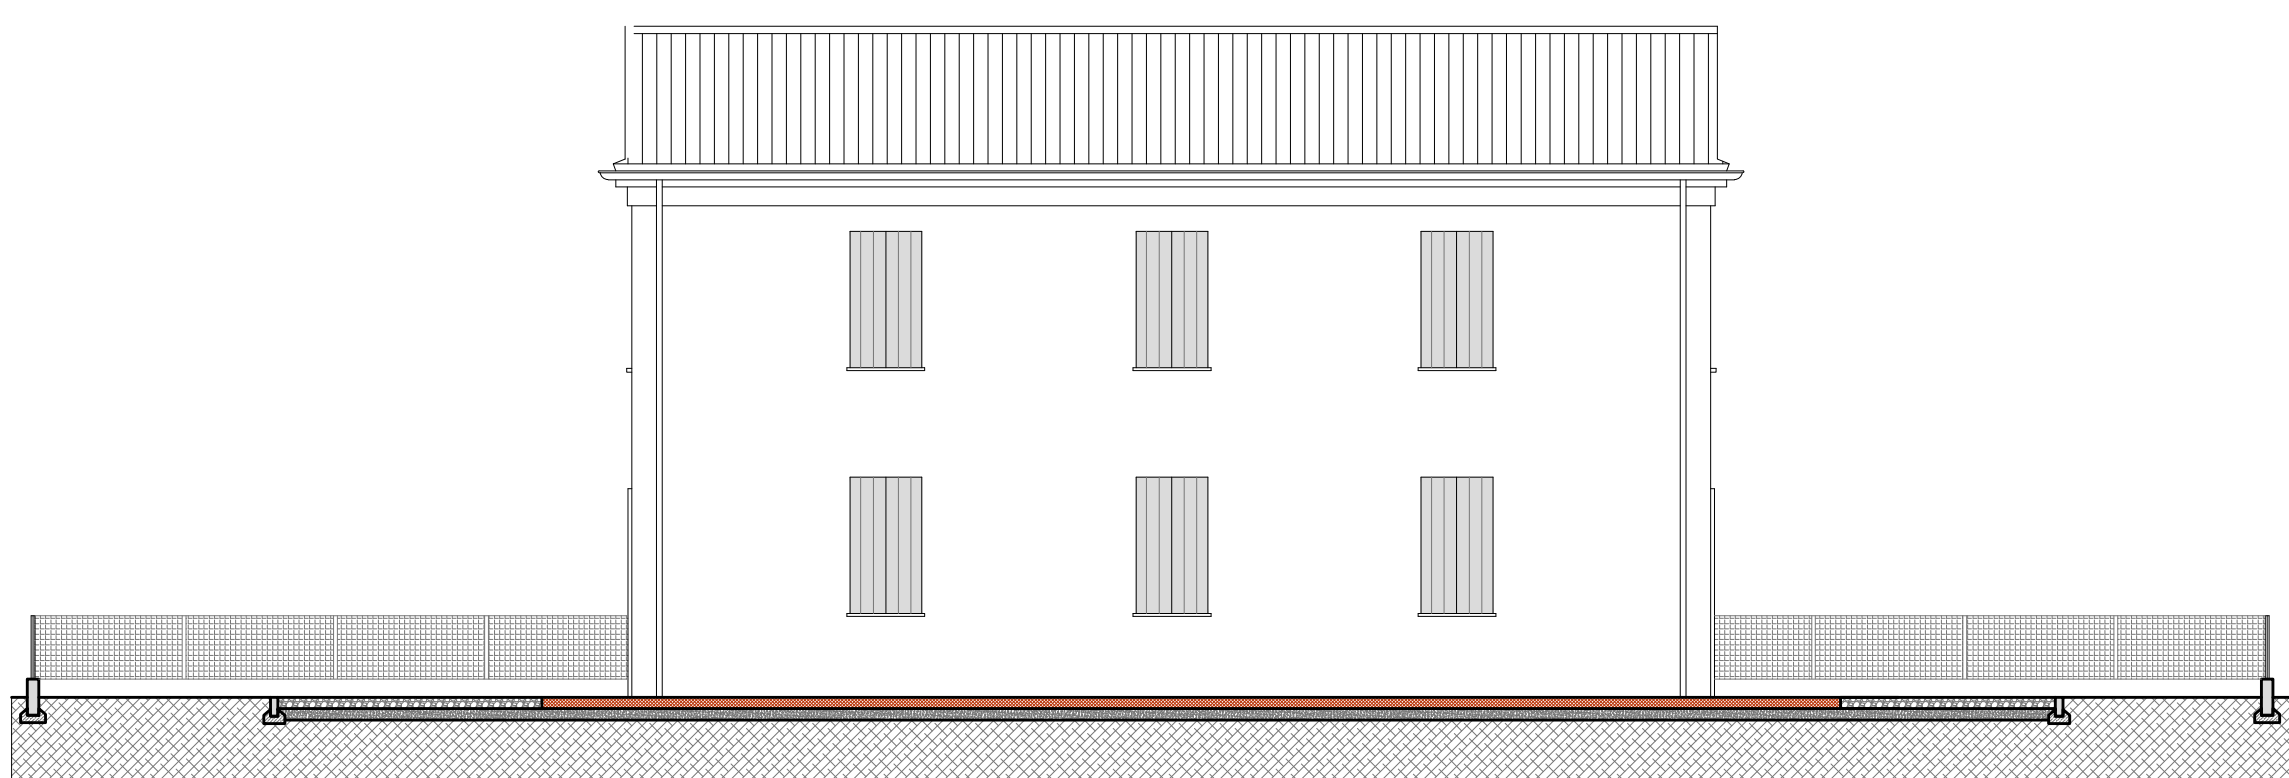

PROSPETTO ANTERIORE

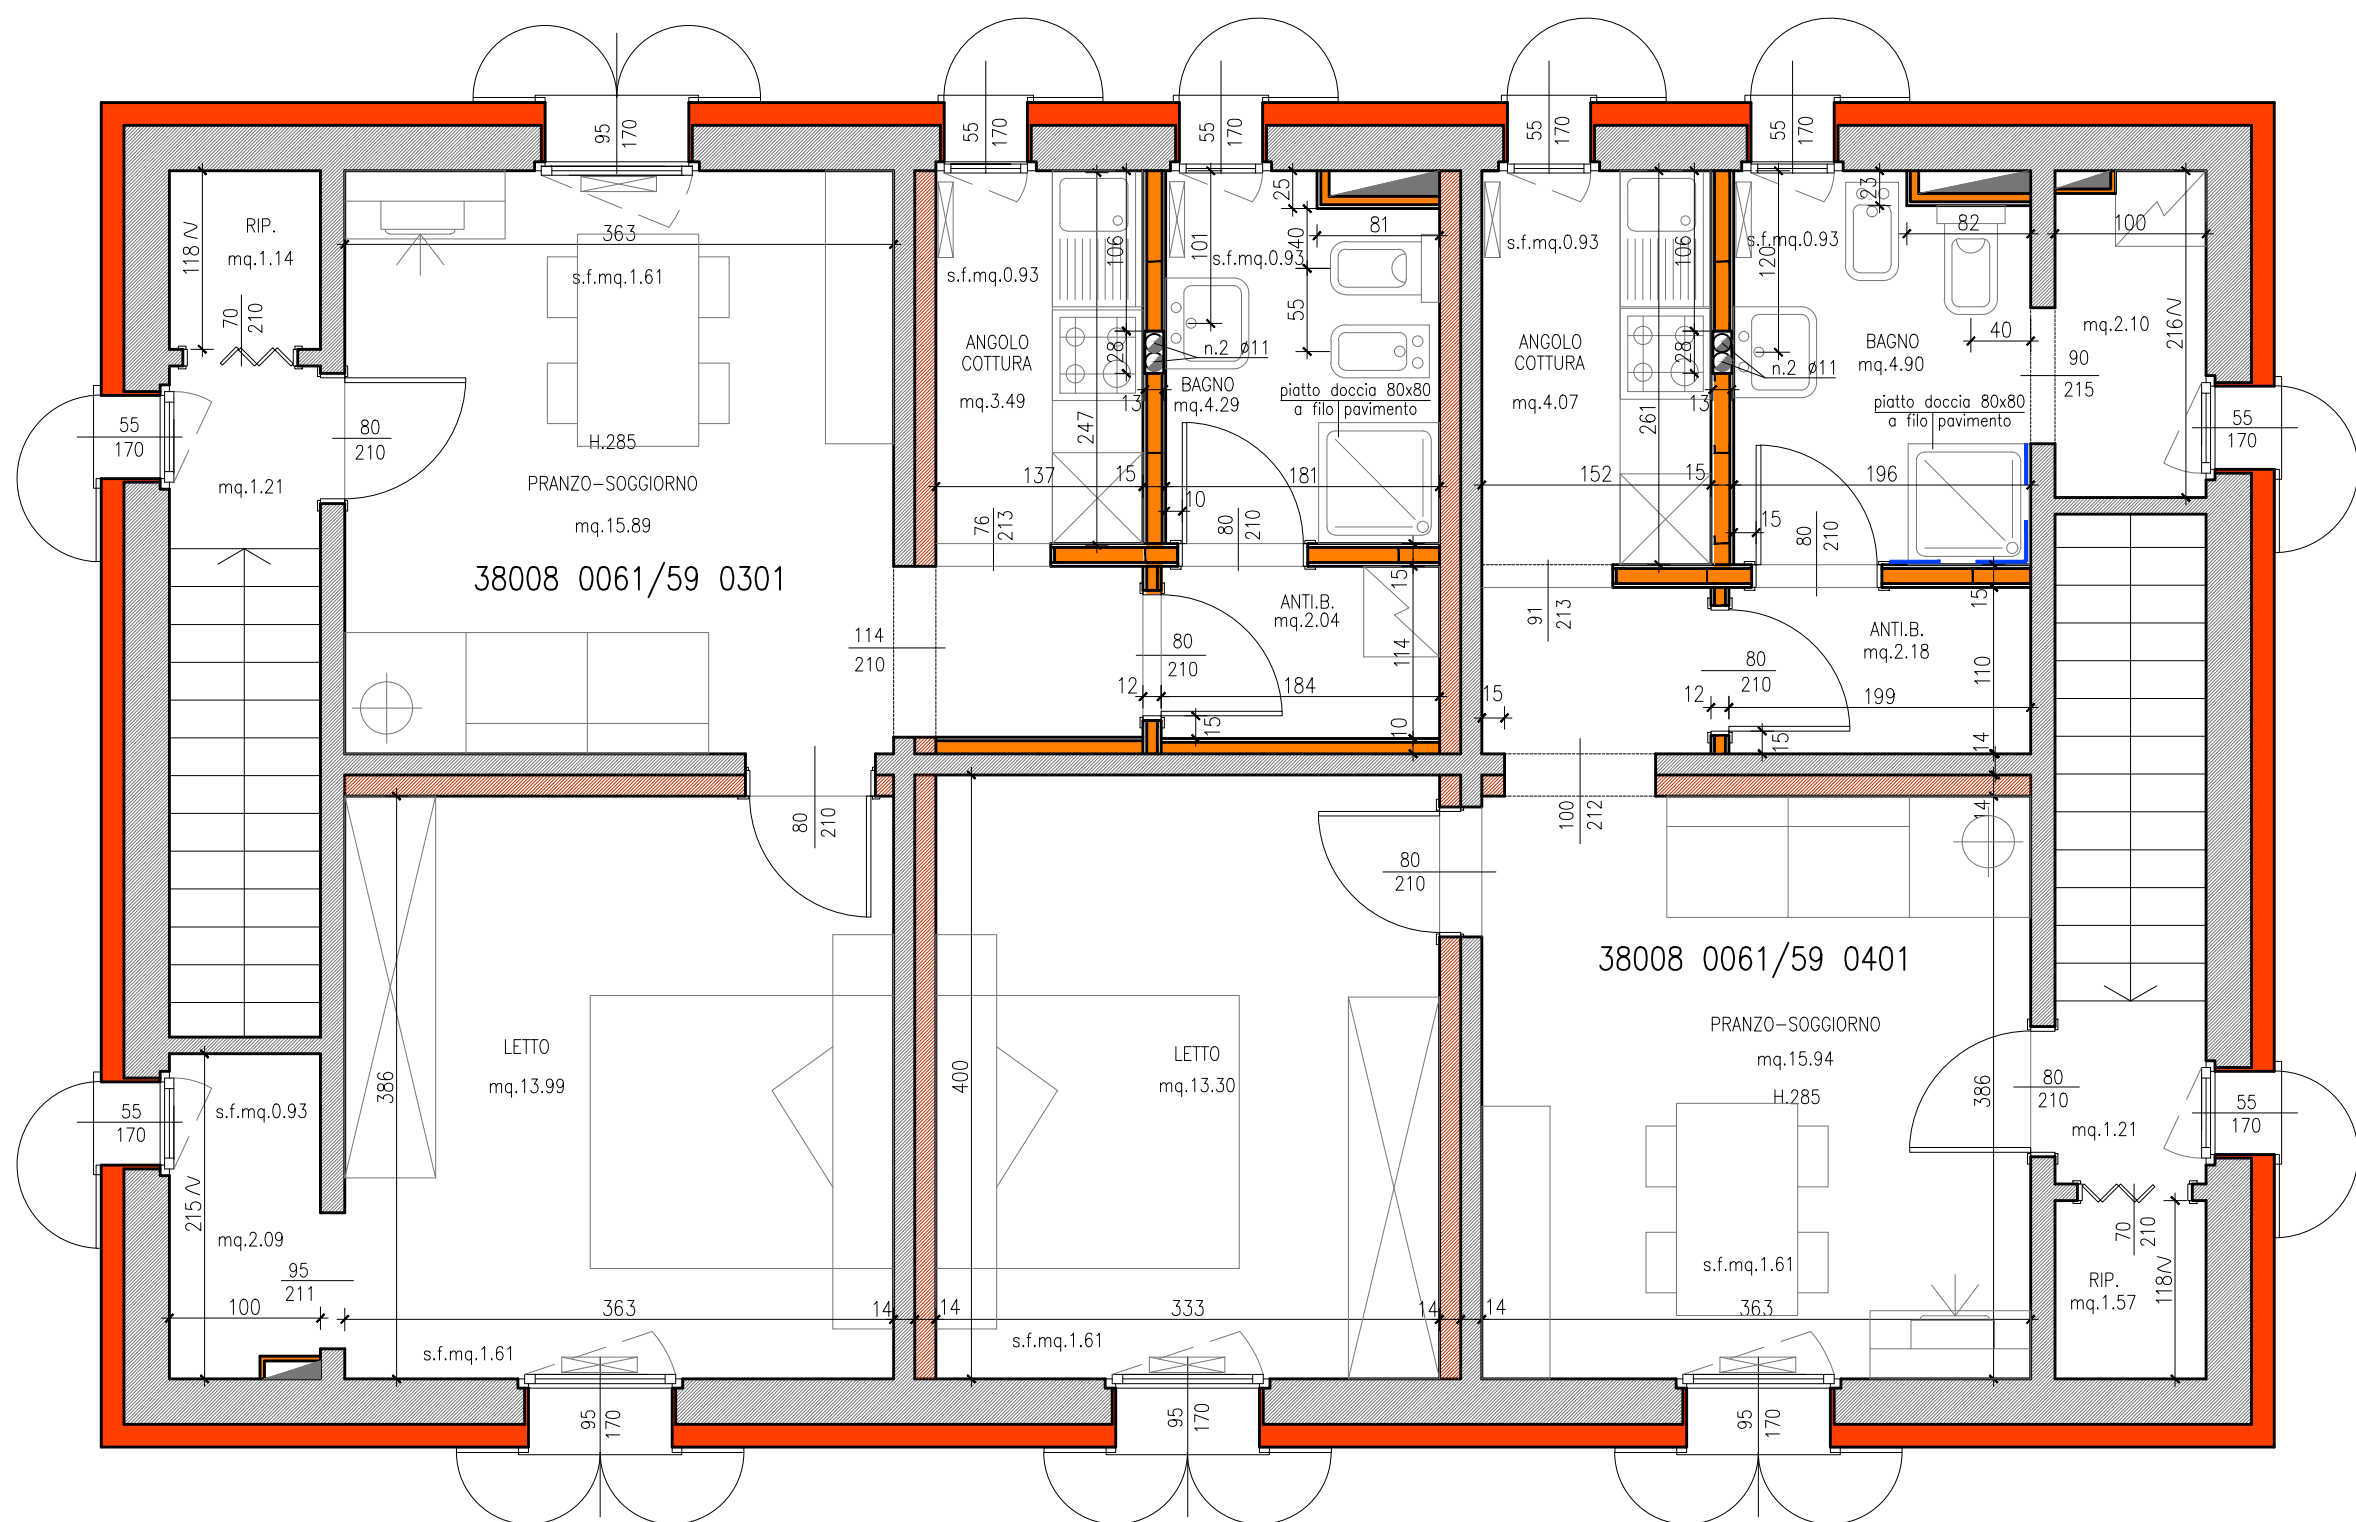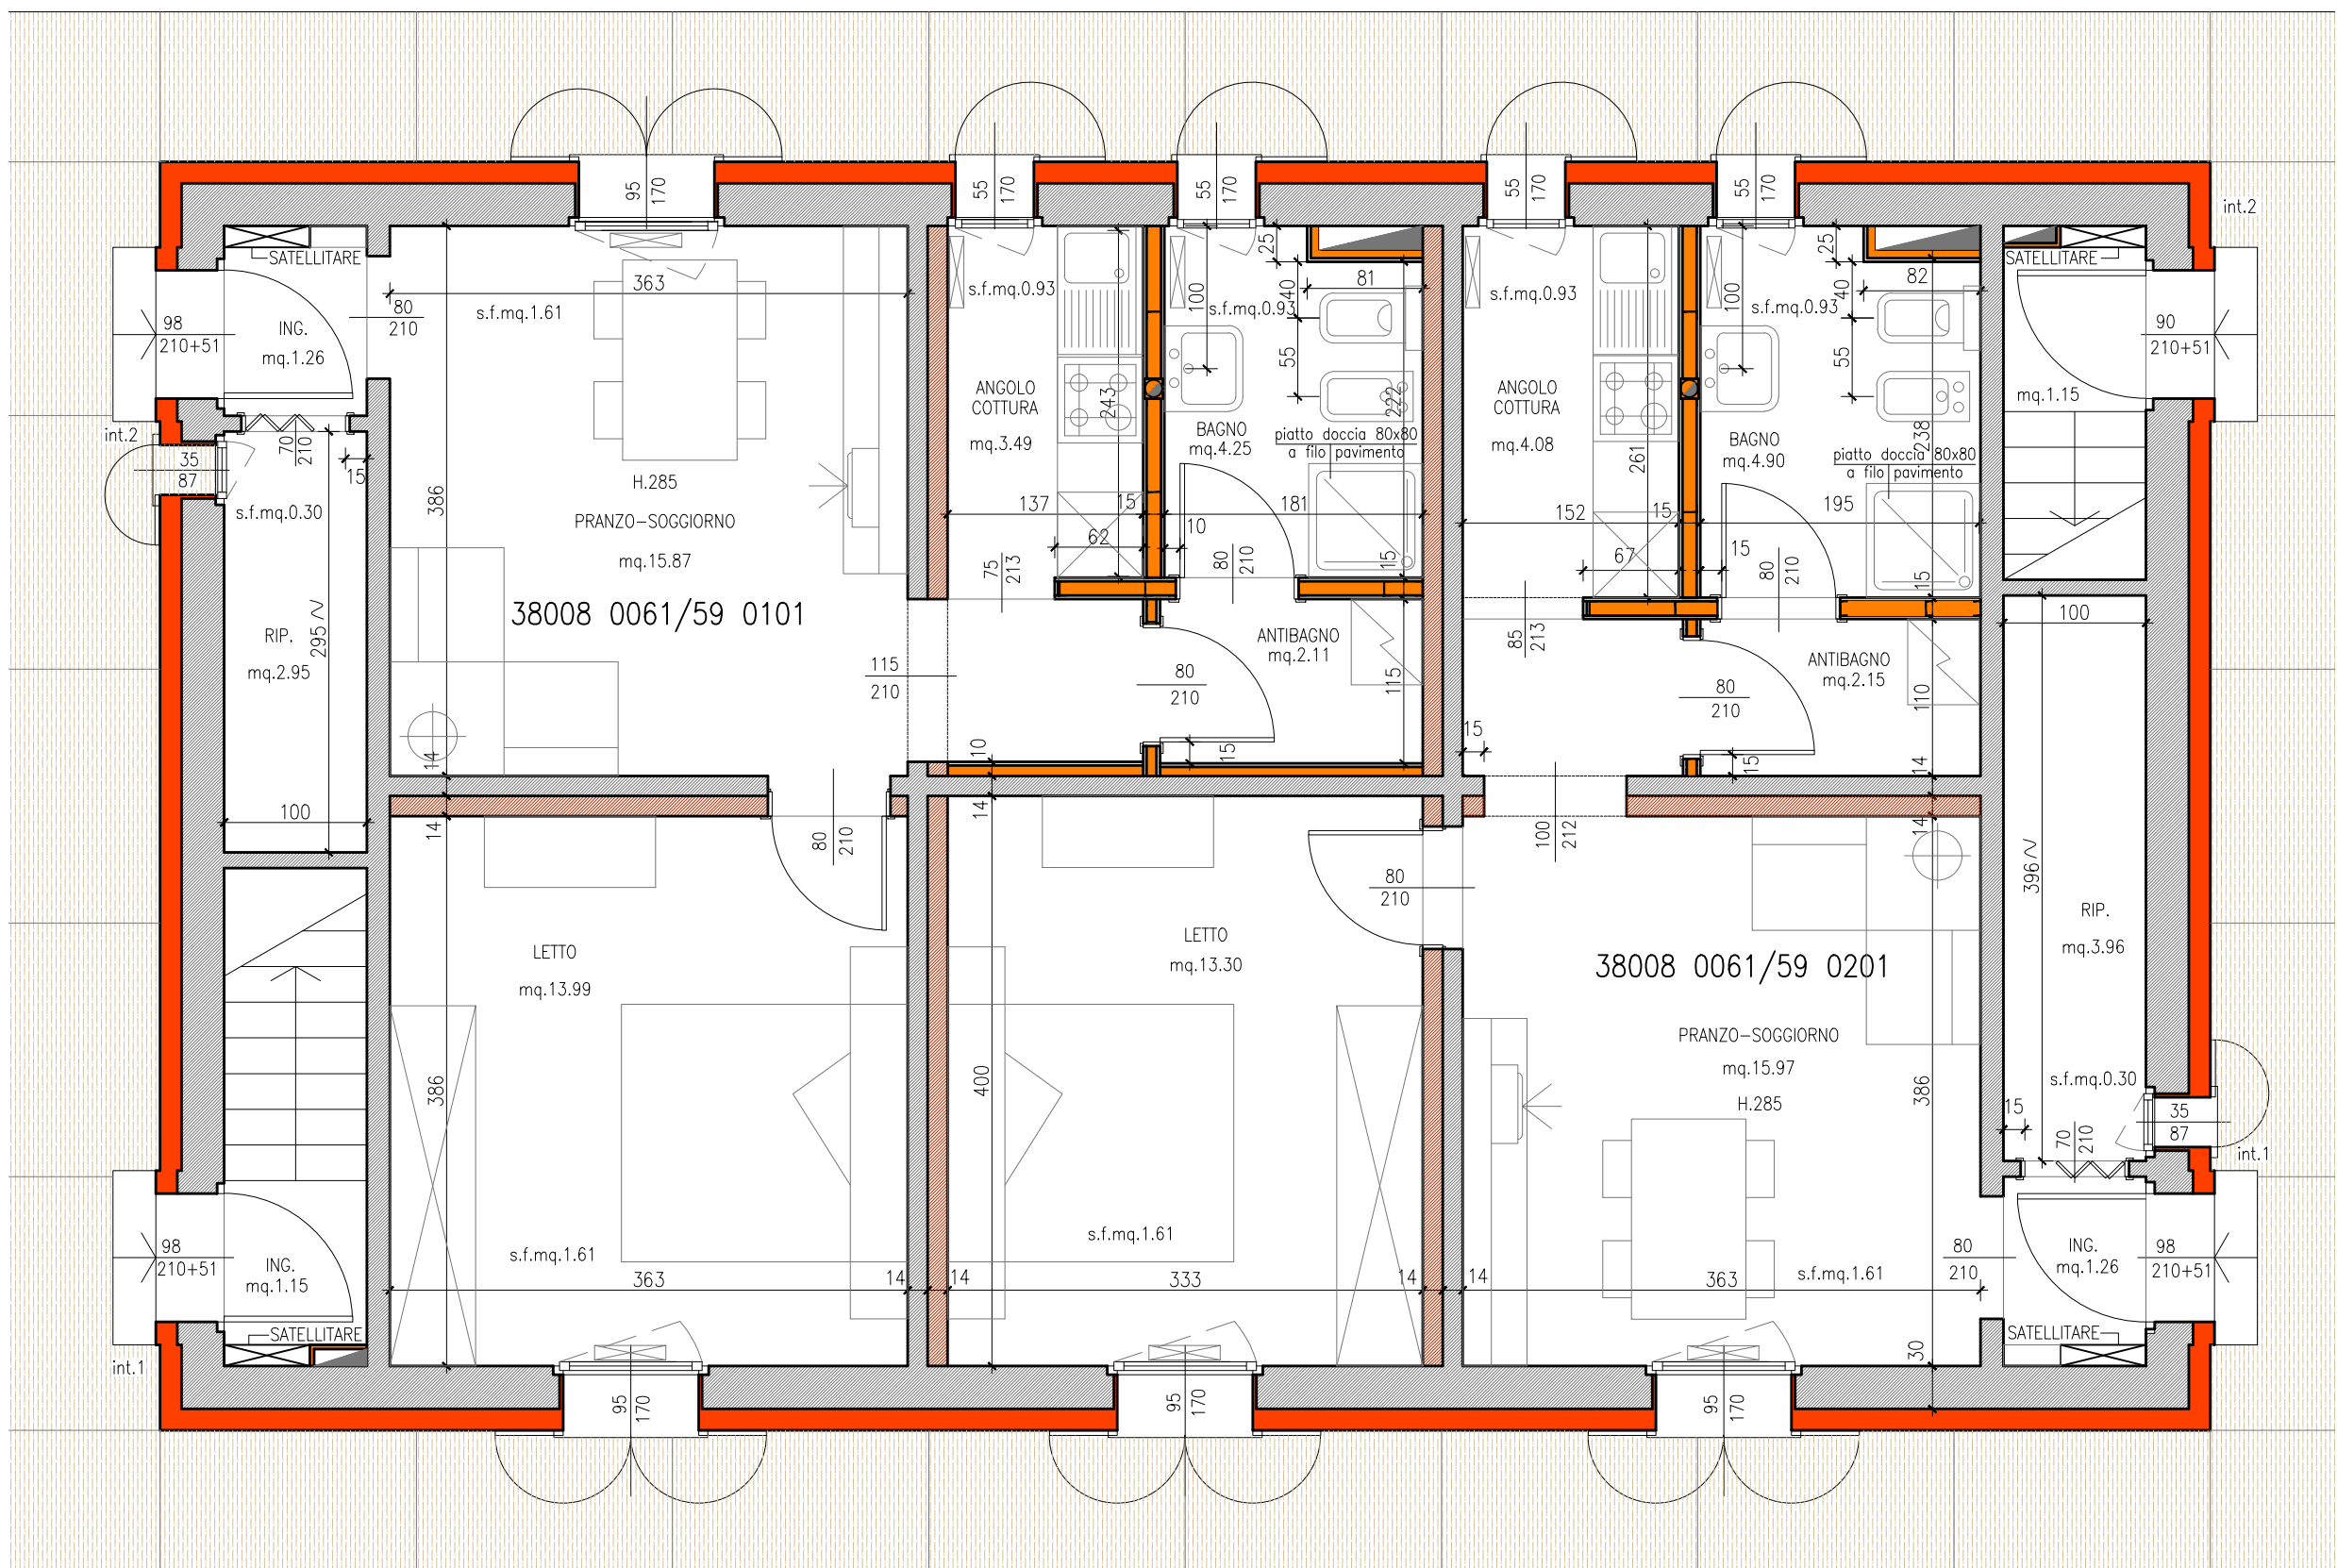


PIANO PRIMO (TIPO)


ABACO OPERE ESTERNE	

DIMENSIONI ALLOGGI	
38008 0059/61 0101	mq.43.92
38008 0059/61 0201	mq.45.62
38008 0059/61 0301	mq.45.29
38008 0059/61 0401	mq.46.42

PIANO TERRA (TIPO)

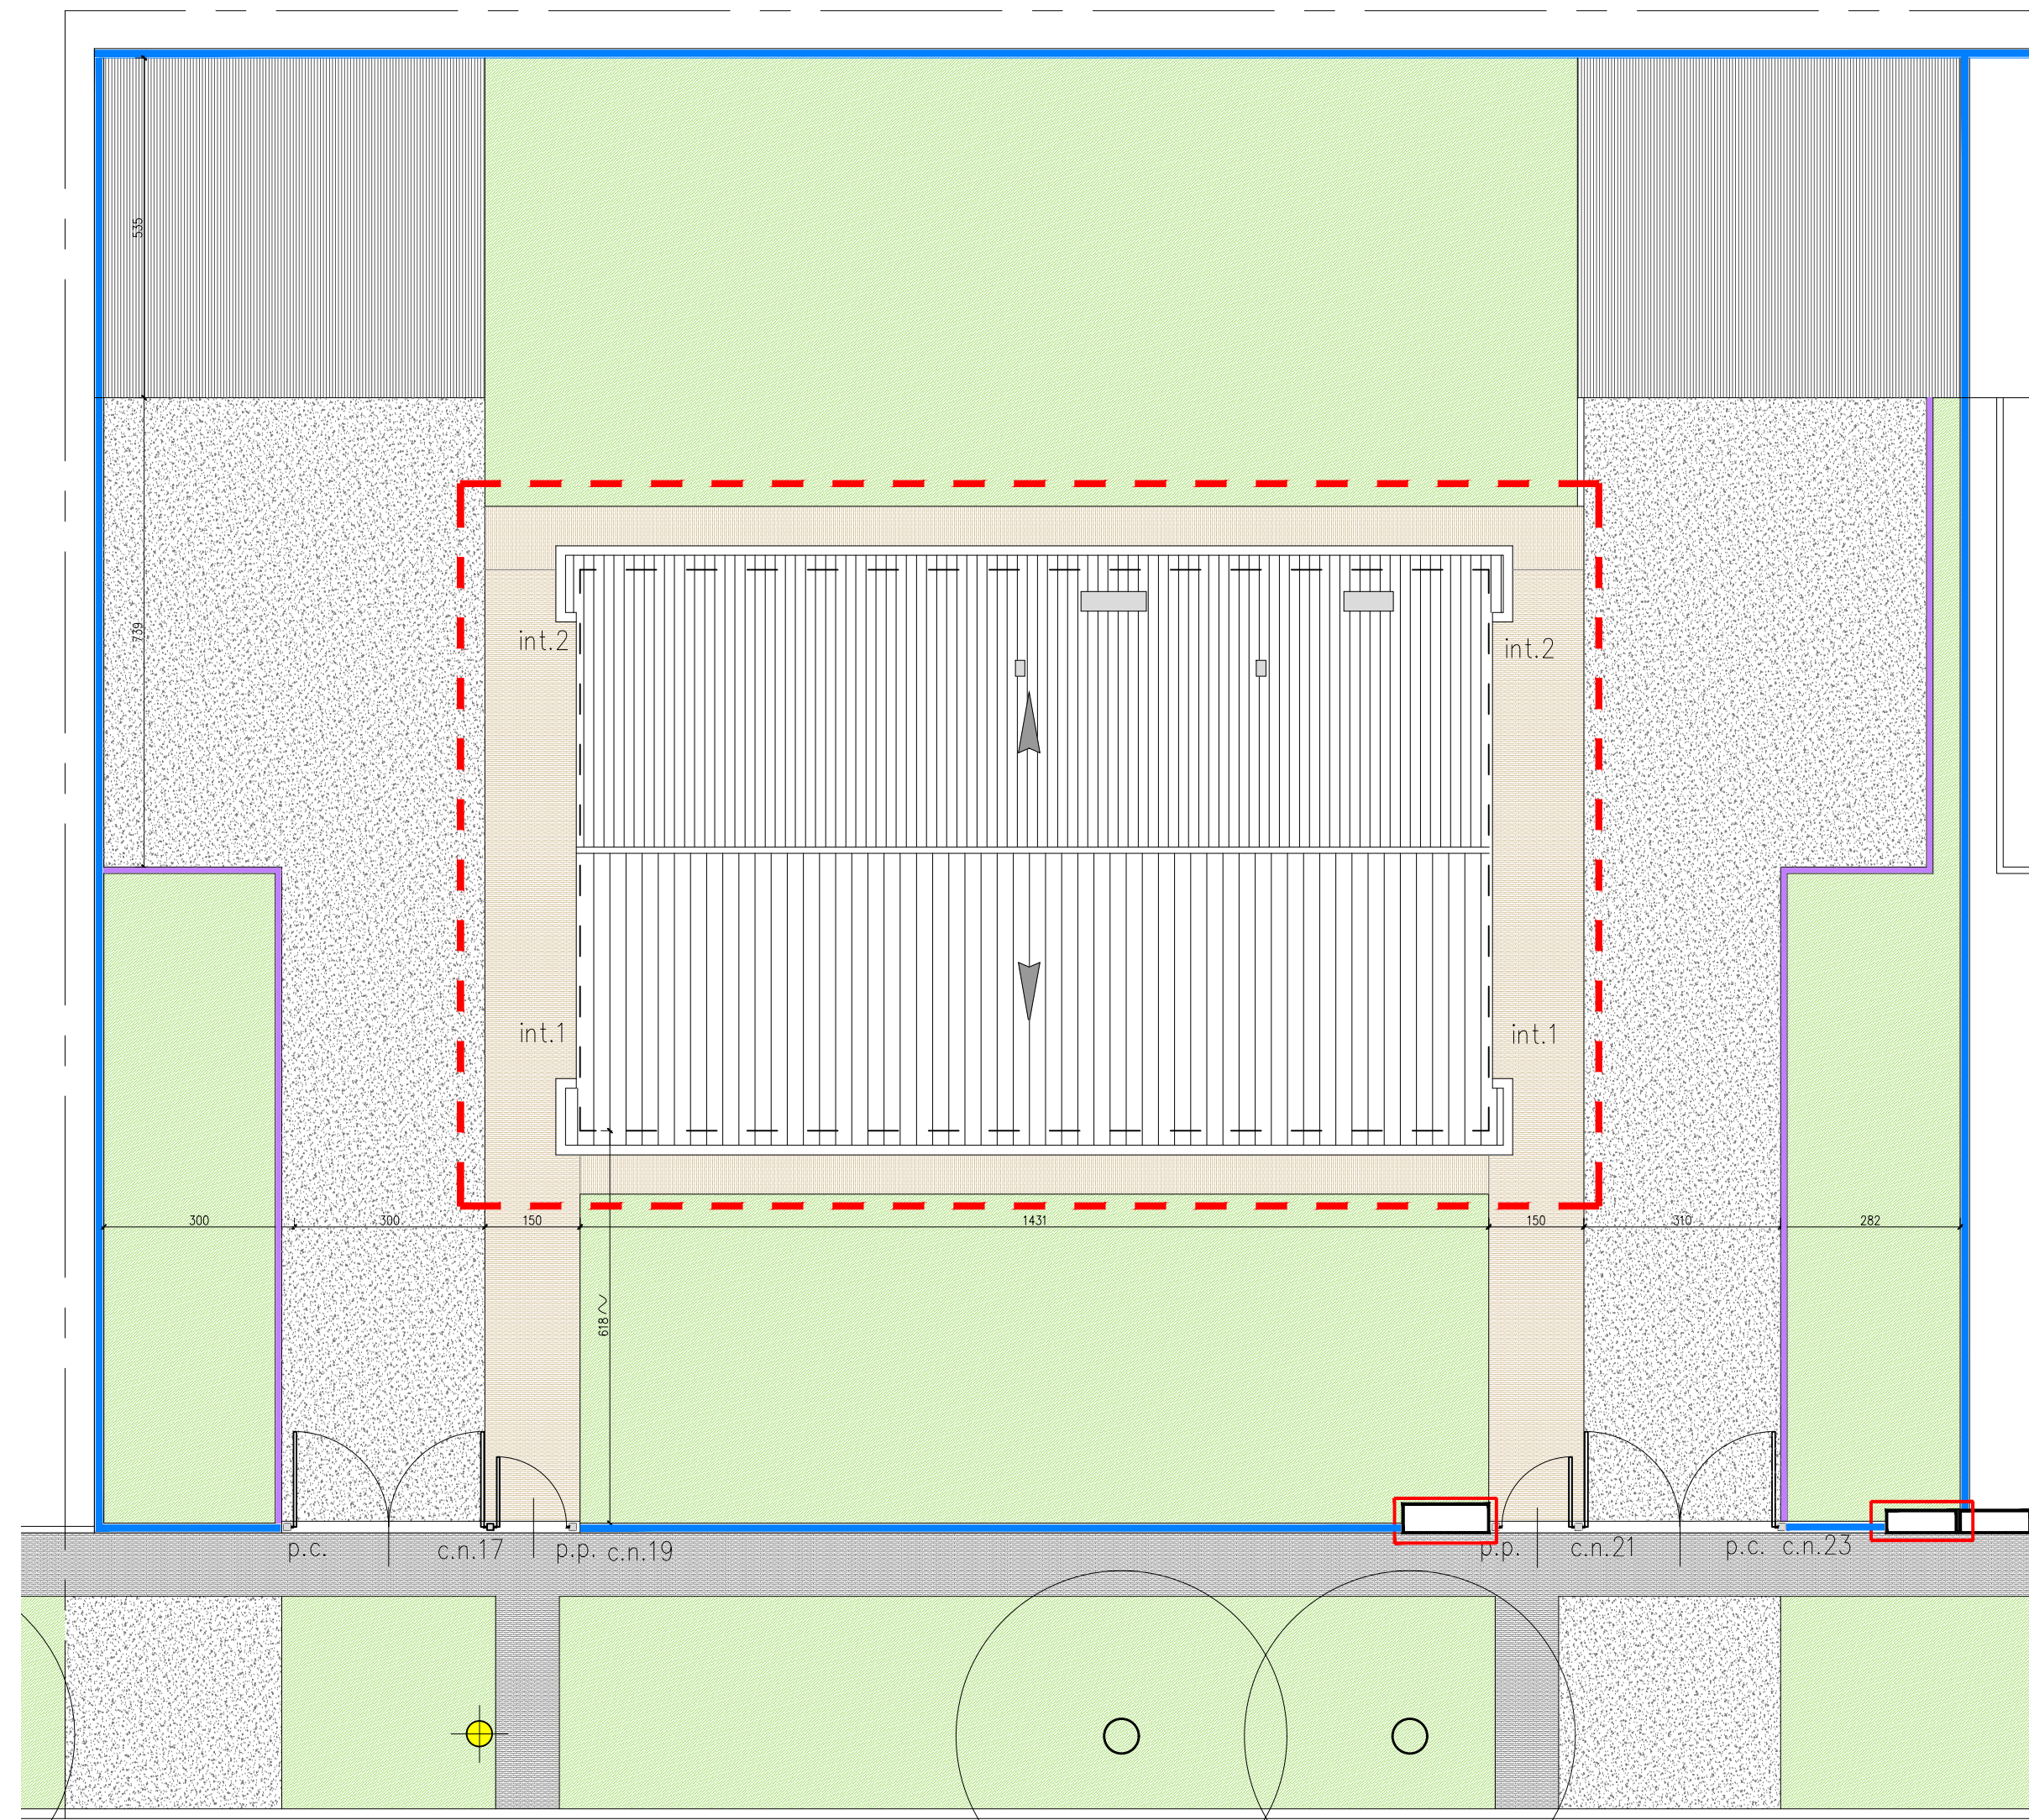

PLANIMETRIA c.n.19-21 scala 1:100

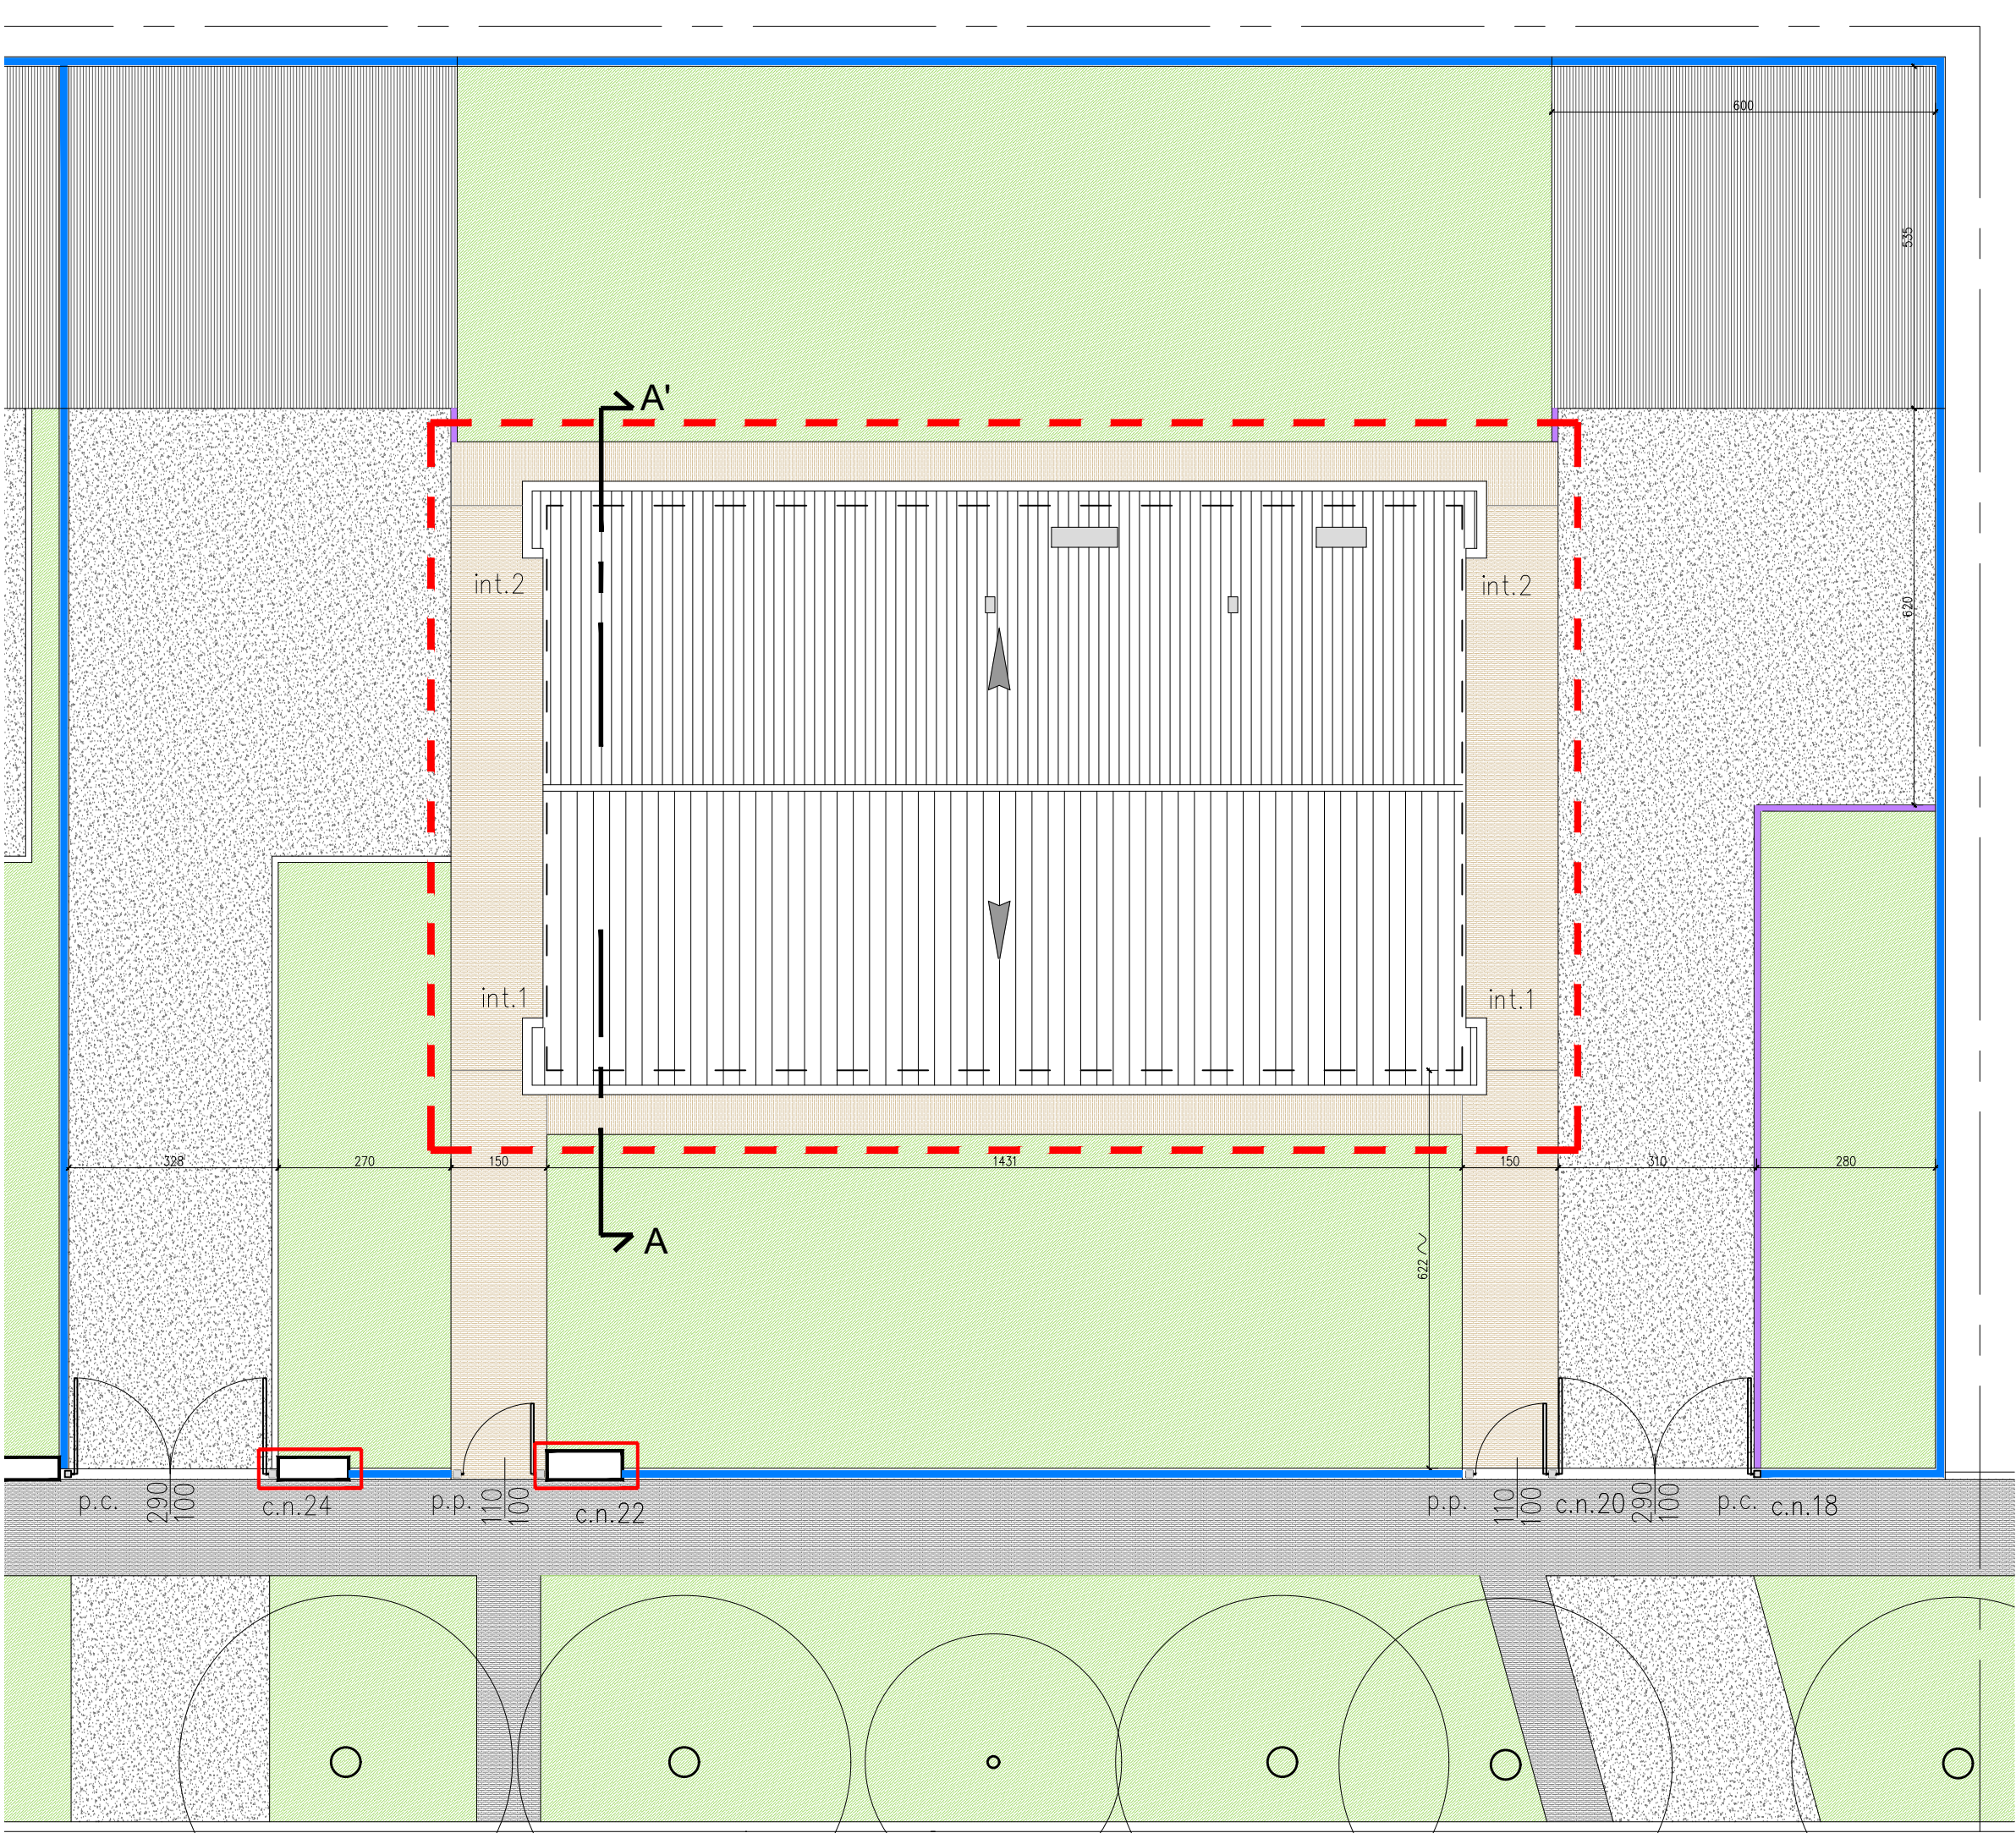

PLANIMETRIA c.n.20-22



## COMUNE di FERRARA



MANUTENZIONE STRAORDINARIA DI N.4 PALAZZINE  
PER UN TOTALE DI N.15 ALLOGGI  
FERRARA "BARCO" via G. Grosoli cc. nc. 13,14,15,16,17,18,19, 20, 37,38

	Responsabile unico del procedimento	
	ACER FERRARA Servizio tecnico: arch. M. Ceraschi	
	Coordinamento generale progetto architettonico, strutture e impianti	
	Libero professionista: ing. M. Cazzola	
ACER FERRARA	Progetto esecutivo	
	Libero professionista: ing. M. Cazzola	
	Progetto esecutivo	
	Libero professionista: ing. D. Zanetti, collaboratori ing. F. Prani e ing. Matteo Vincenzi	
ACER FERRARA	Progetto esecutivo	
	Libero professionista: ing. P. Poletti	
	Progetto esecutivo	
	ACER FERRARA Servizio tecnico: per ind. E. Forte	
ACER FERRARA	Progetto esecutivo	
	Libero professionista: m.a. S. Benini	
	Progetto esecutivo	
	ACER FERRARA Servizio tecnico: m.a. S. Benini	

### PROGETTO ESECUTIVO

Data elaborato		PROGETTO: FABBRICATI TIPOLOGIA C		Data commessa		Codice elaborato	
PLANIMETRIA COPERTURA, PIANTE PIANO TERRA,		1603		1603		AR-E-030-0	
PIANO PRIMO, PROSPETTI, SEZIONI E		1:50 - 1:100					
PARTICOLARI COSTRUTTIVI							

REV.0	Emissione	Copia	2018				
-------	-----------	-------	------	--	--	--	--