
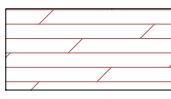


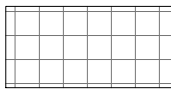


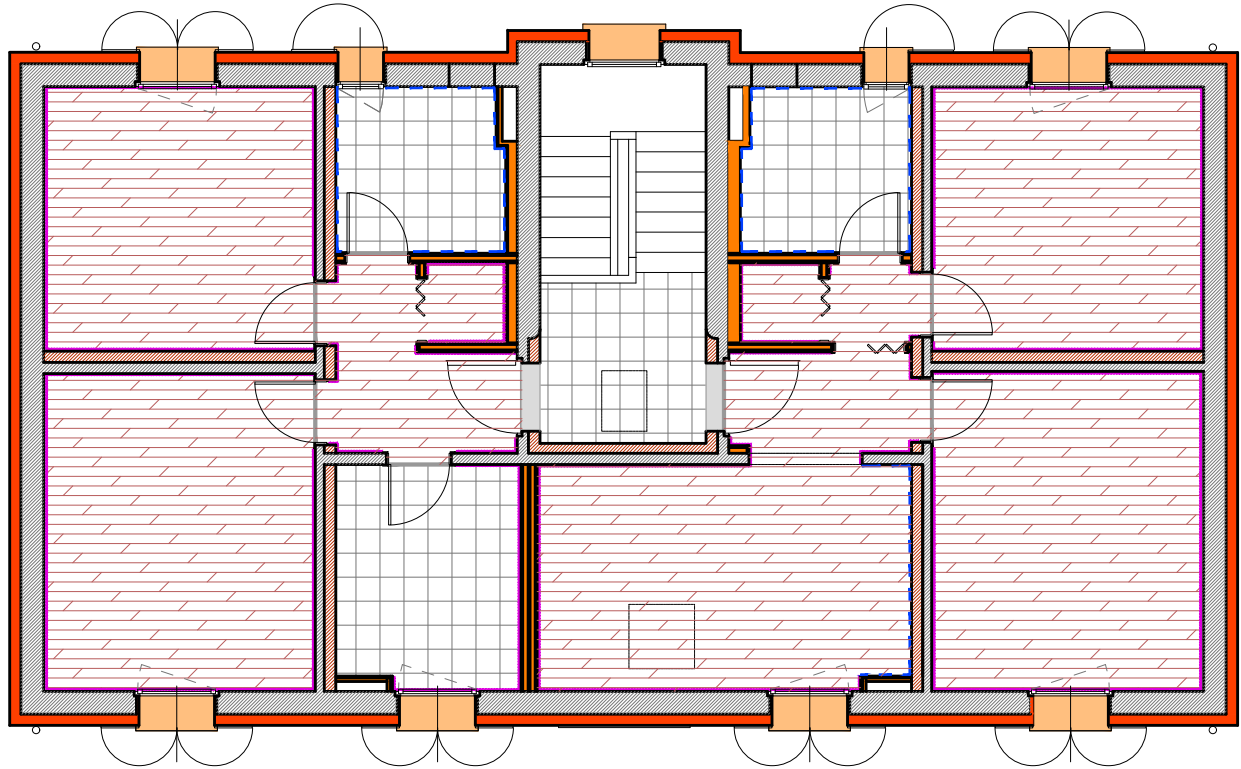


ABACO PAVIMENTI	
	PAVIMENTO IN LAMINATO
	PAVIMENTO IN GRES vani scala, cucine e bagni formato cm.30x30
	RIVESTIMENTO Cucina h.150 Bagno h.200
	SOGLIA IN MARMO spessore cm.3
	RIVESTIMENTO SCALA IN MARMO pedata sp. cm.3 aldata sp. cm.2
	DAVANZALE IN MARMO spessore cm.4
	PROFILO SOGLIA
	BATTISCOPA


ALLOGGI NON INTERESSATI ALL'INTERVENTO
c.n.37 38008 0057 0103

FABBRICATO TIPOLOGIA B




PIANO PRIMO


FABBRICATO TIPOLOGIA C

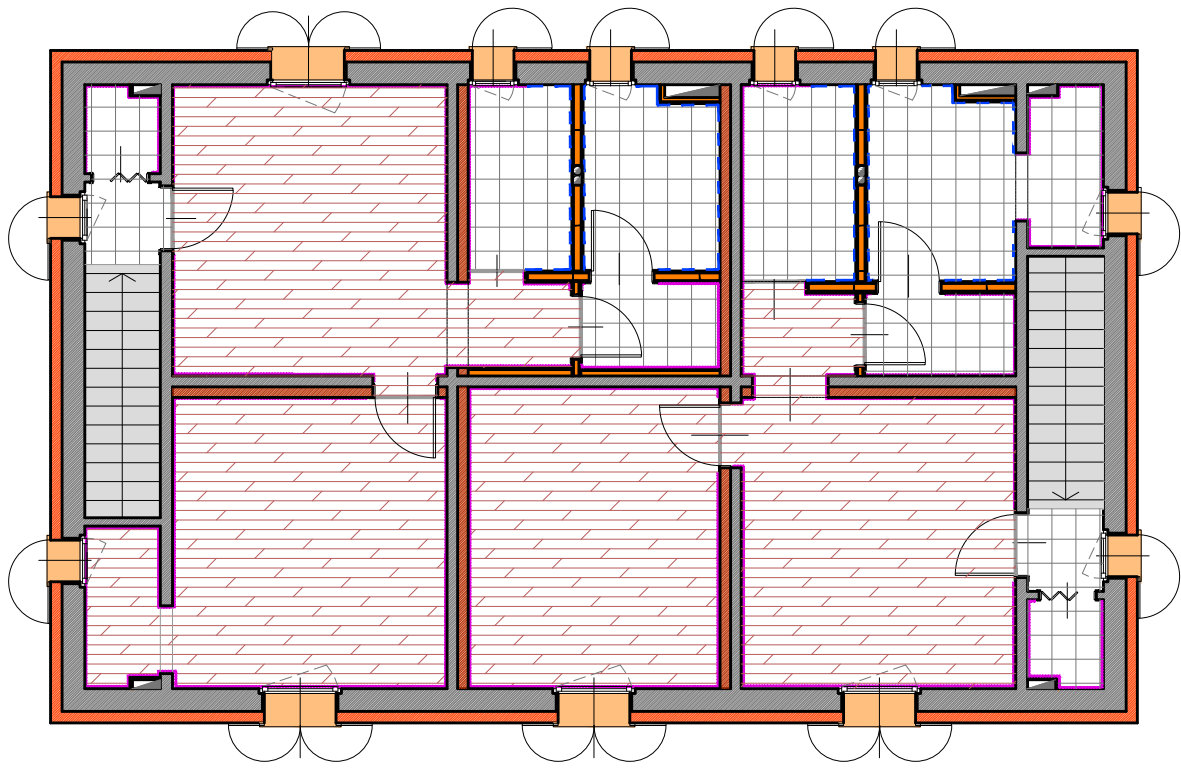


PIANO PRIMO

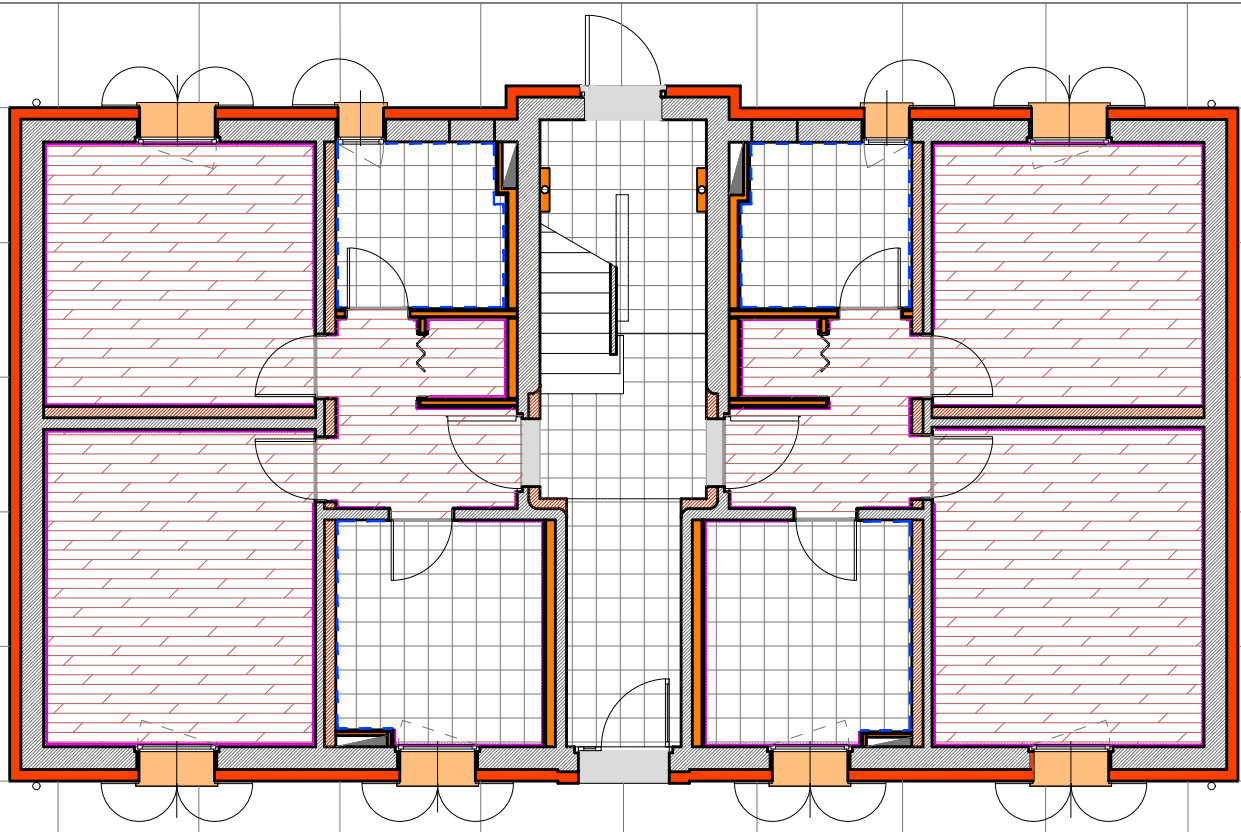


PIANO TERRA scala 1:100

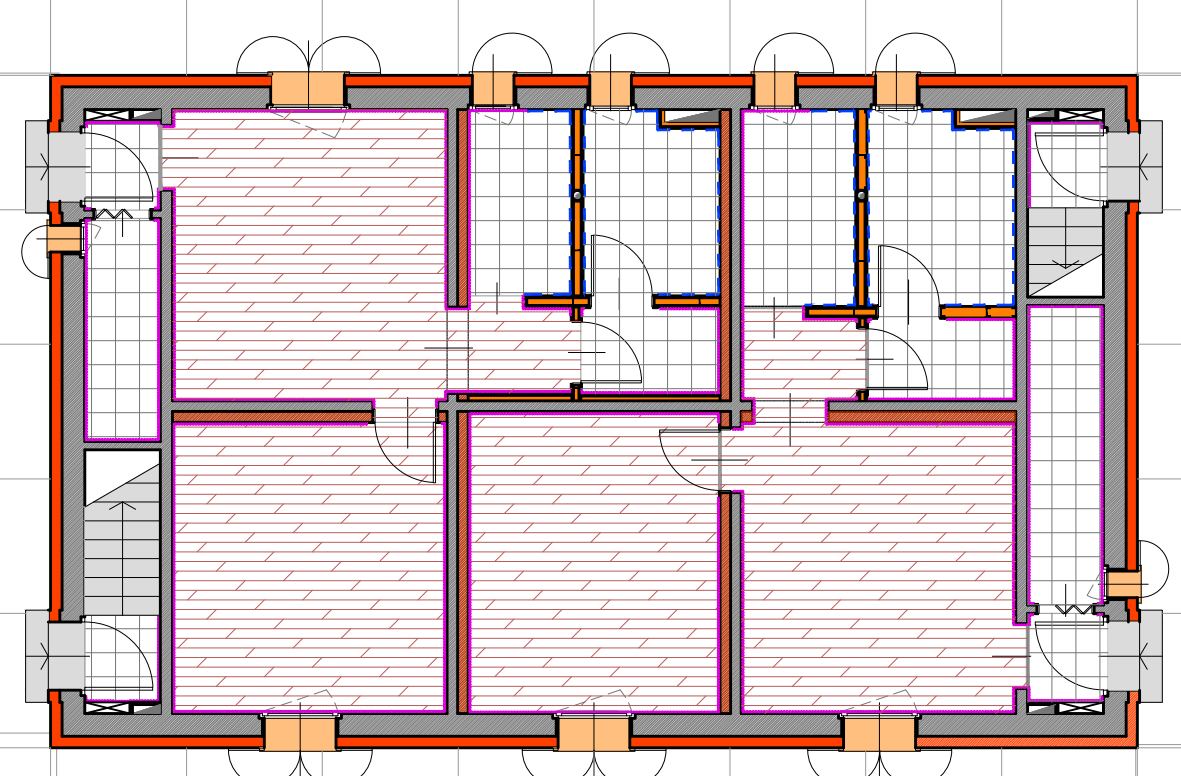


PIANO TERRA

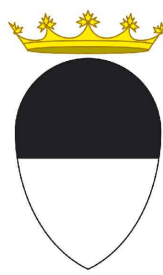

COMUNE di FERRARA

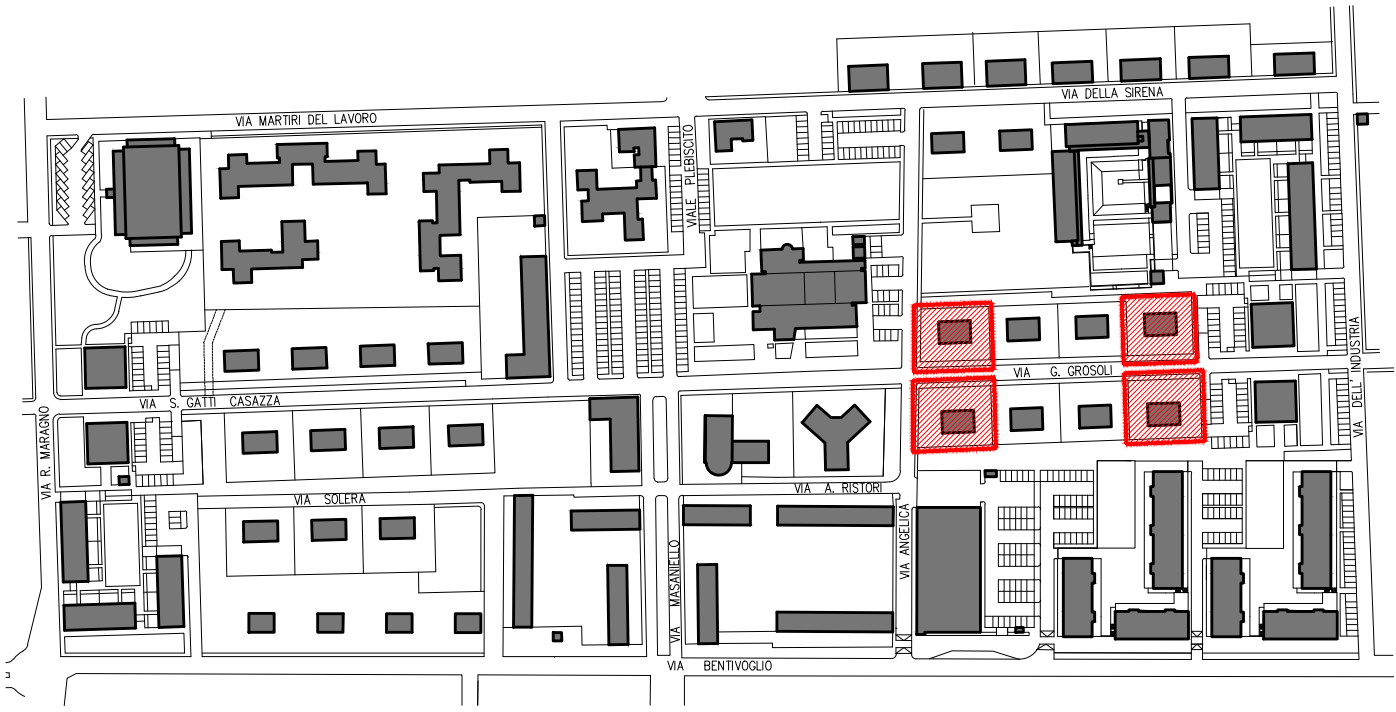

MANUTENZIONE STRAORDINARIA DI N.4 PALAZZINE
PER UN TOTALE DI N.15 ALLOGGI
FERRARA "BARCO" via G. Grosoli cc. nc.13,14,15,16,17,18,19, 20, 37,38

Titolare della progettazione		Responsabile unico del procedimento	
	ACER FERRARA C.so V.Veneto, 7 - 44121 Ferrara Servizio Tecnico Dirigente: arch. M.Cenacchi	ACER FERRARA Servizio tecnico: arch. M. Cenacchi	
		Coordinamento generale progetto architettonico, strutturale e impianti	
		Libero professionista: ing. M. Cazzola	
		Progetto architettonico	
		Libero professionista: ing. M. Cazzola	
		Progetto strutture	
		Libero professionista: ing. D. Zanetti, collaboratori ing. F. Pirani e ing. Matteo Vincenzi	
		Progetto impianti elettrici	
		ACER FERRARA Servizio tecnico: ing. P. Poletti	
		Progetto impianti meccanici	
		ACER FERRARA Servizio tecnico: per.ind. E. Forte	
		Collaboratori	
		ACER FERRARA Servizio tecnico: m.a. S.Benini	
		Azienda con sistema qualità certificato in conformità alla normativa ISO 9001:2015	

PROGETTO ESECUTIVO

titolo elaborato		cod. commessa	codice elaborato
PROGETTO: FABBRICATI TIPO B - C		1603	AR-E-041-0
ABACO PAVIMENTI - PIANTE PIANO TERRA, PIANO PRIMO E PARTICOLARI COSTRUTTIVI		scala 1:100	
REV.0	Emissione	Giugno 2018	