




SEZIONE A-A' scala 1:100

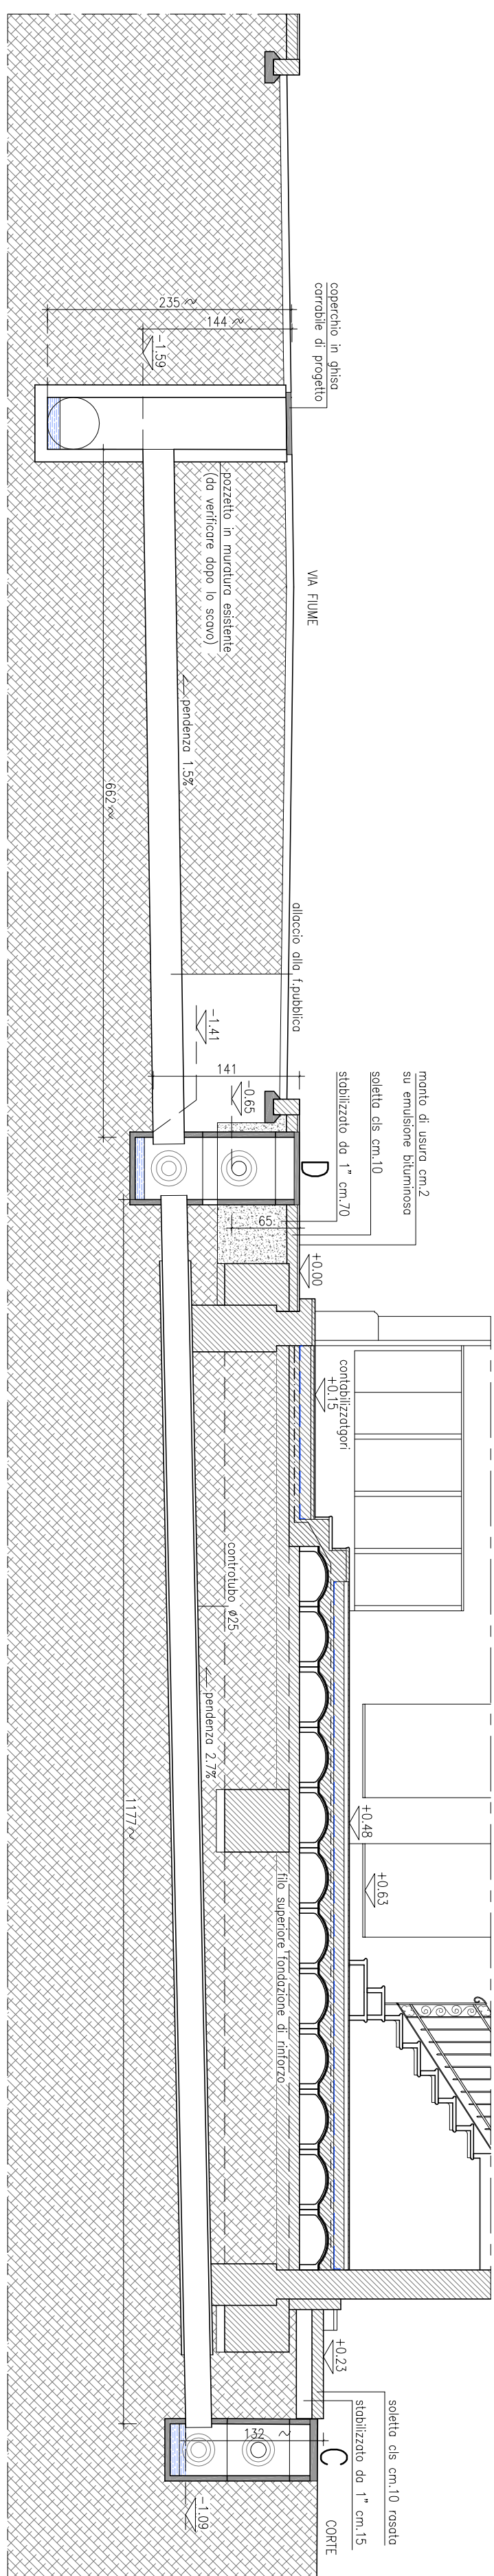

SEZIONE B-B'

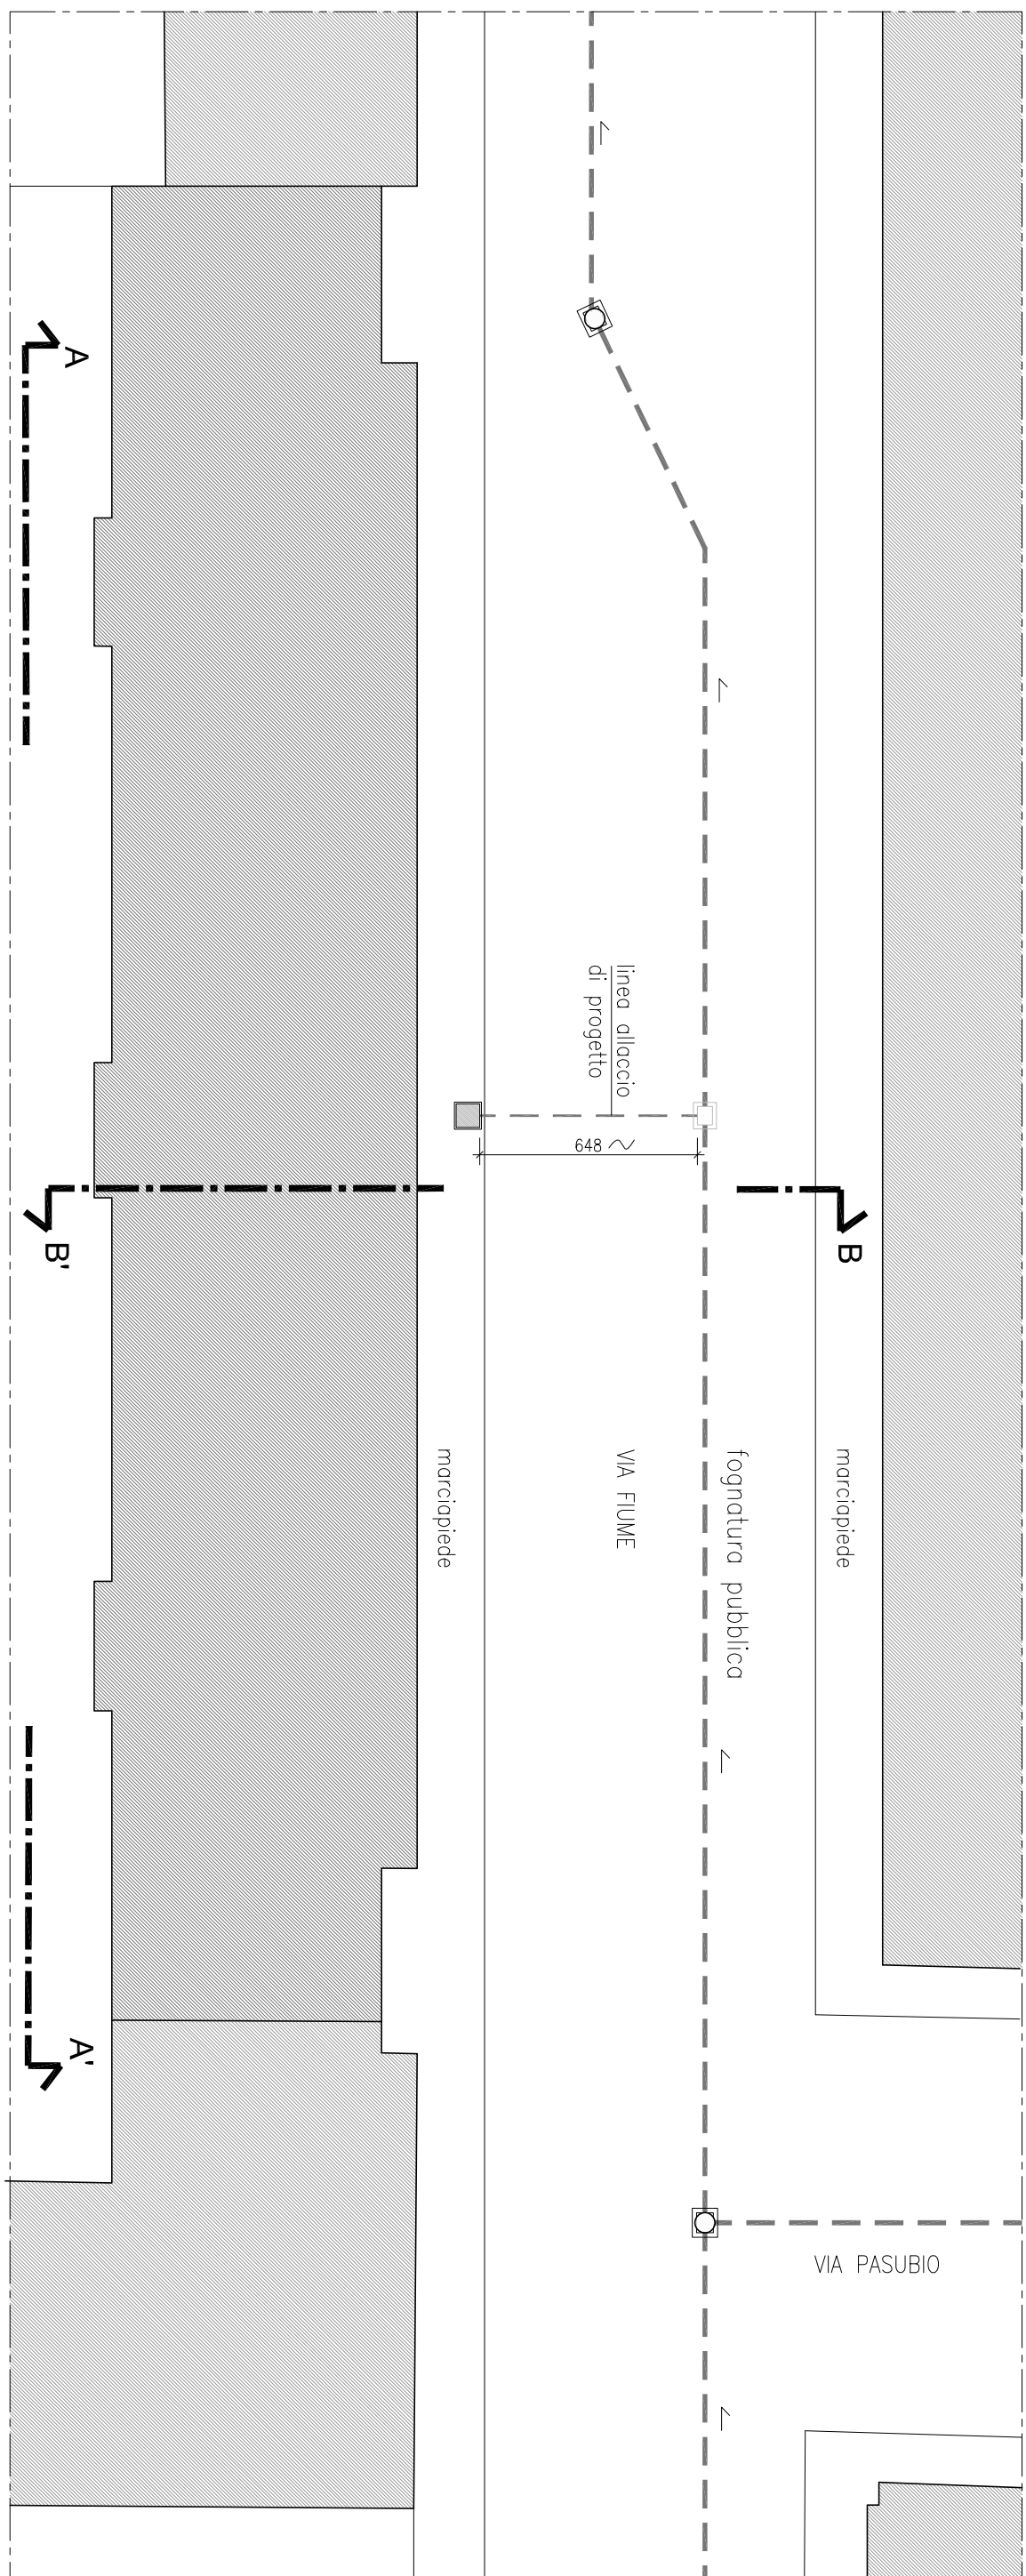


PLANIMETRIA scala 1:200

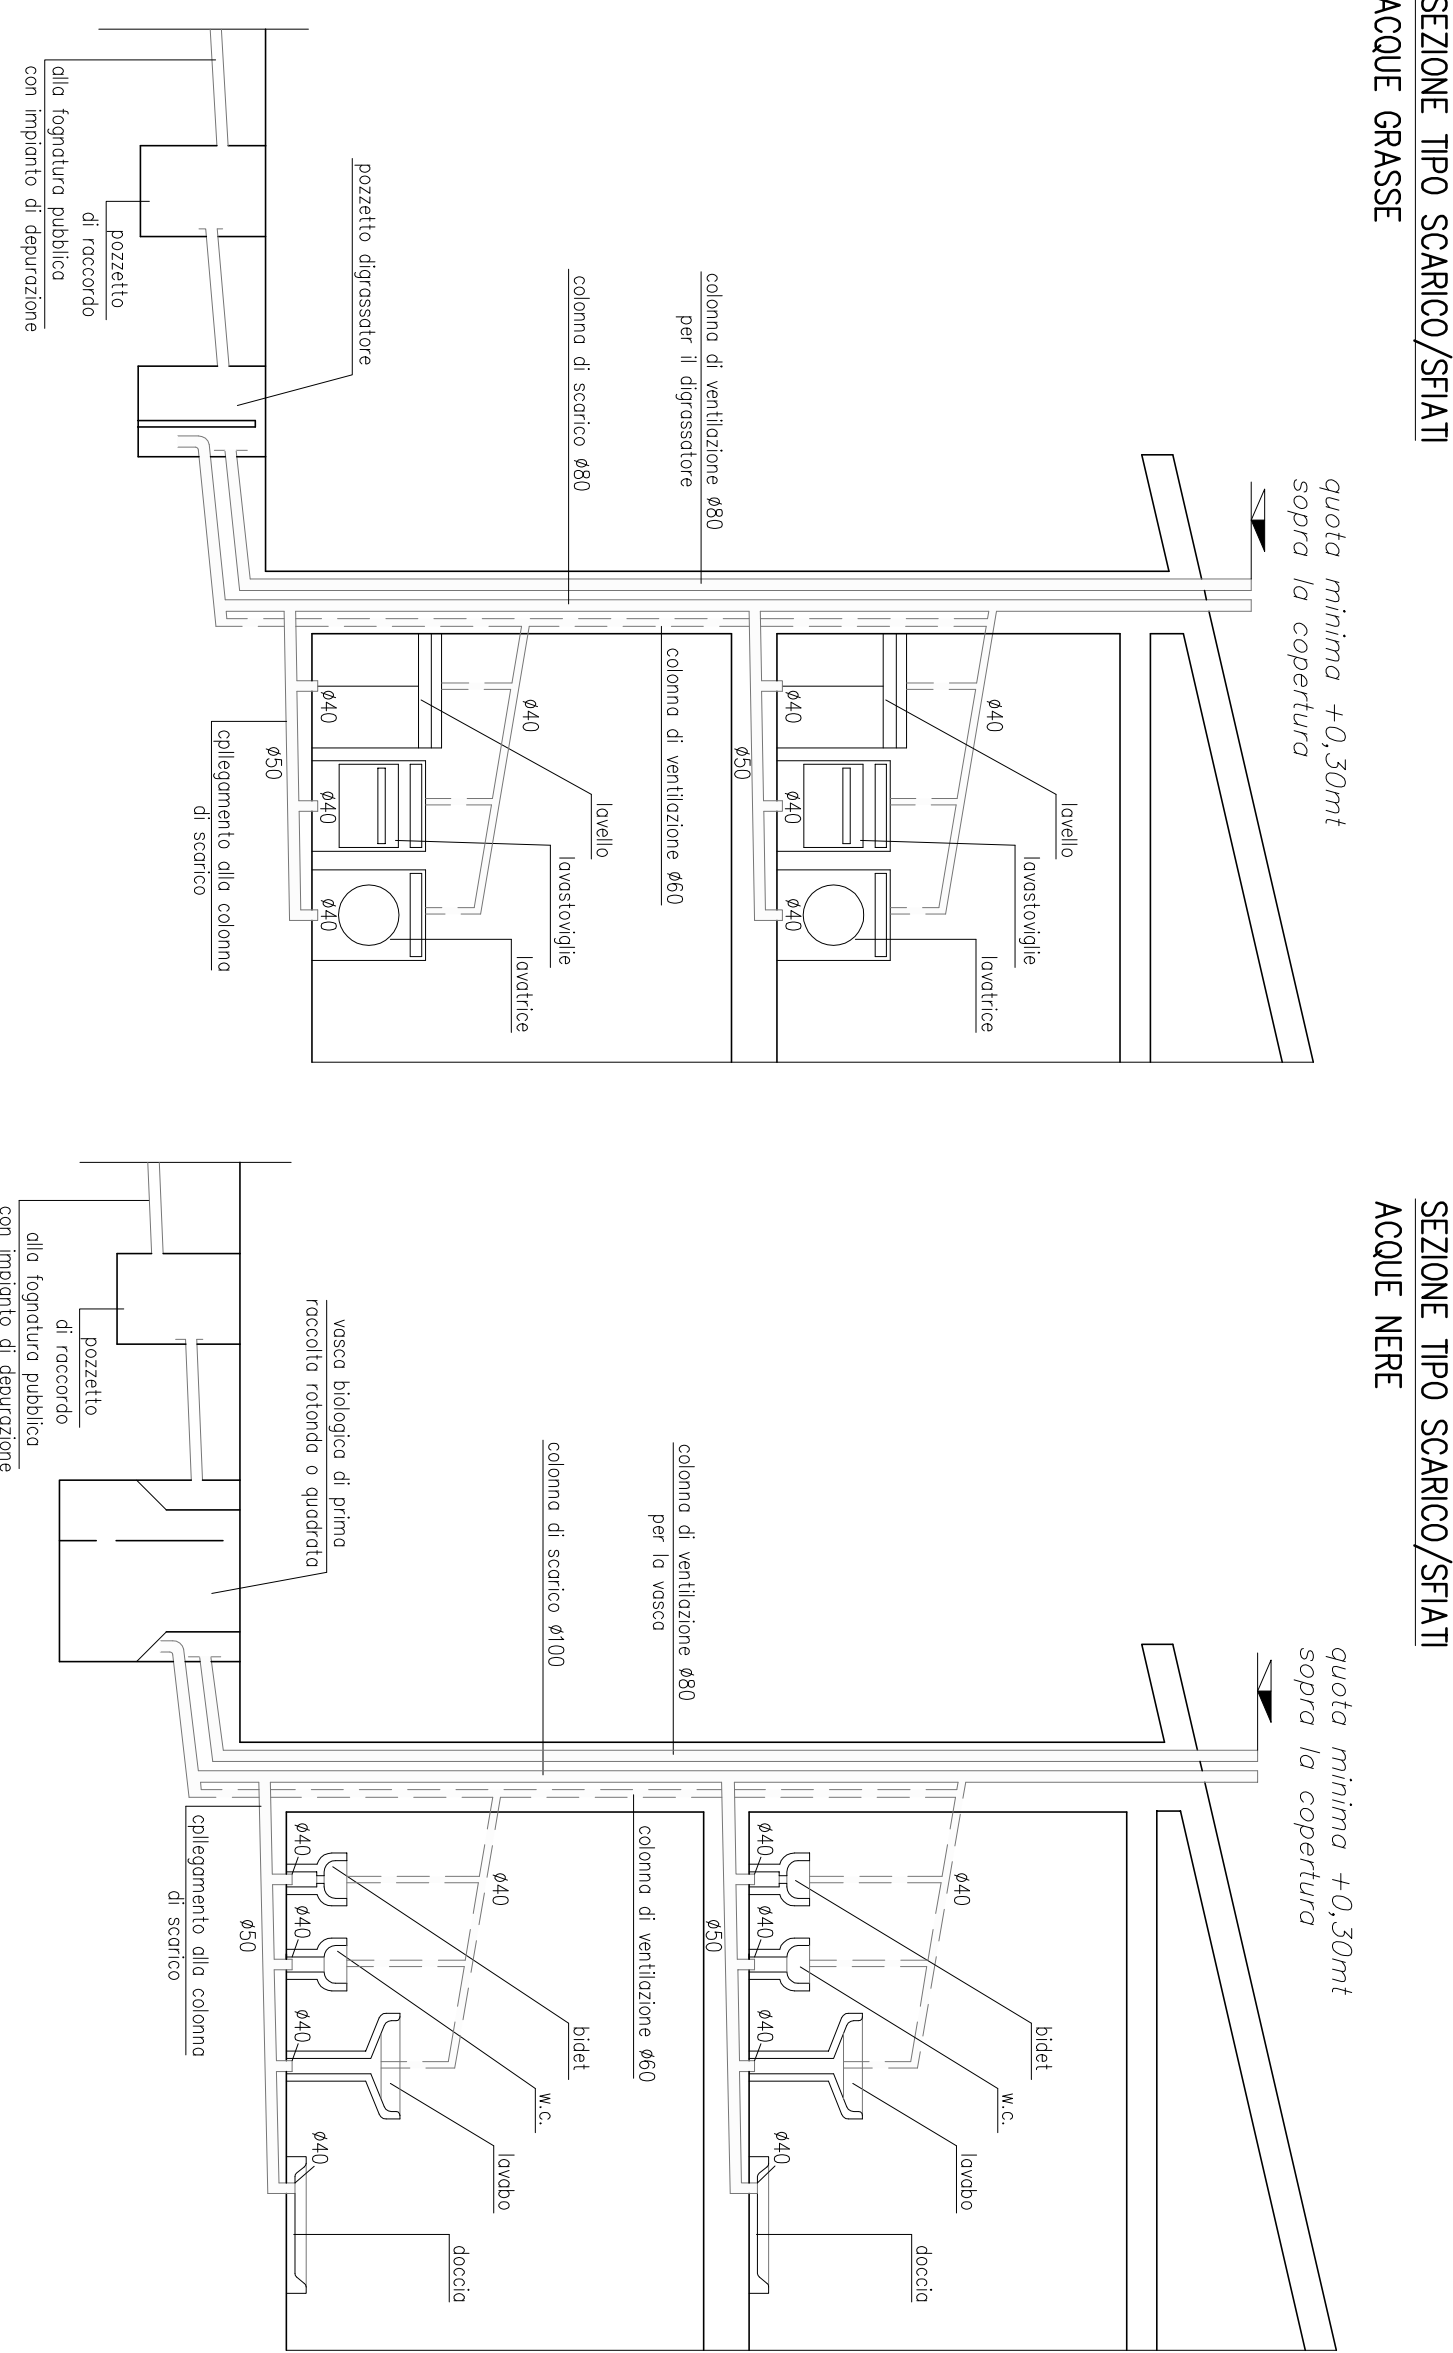[illegible][illegible]

SEZIONE TIPO SCARICO/STIAT
ACQUE GRASSE

SEZIONE TIPO SCARICO/SFIATT
ACQUE NERE

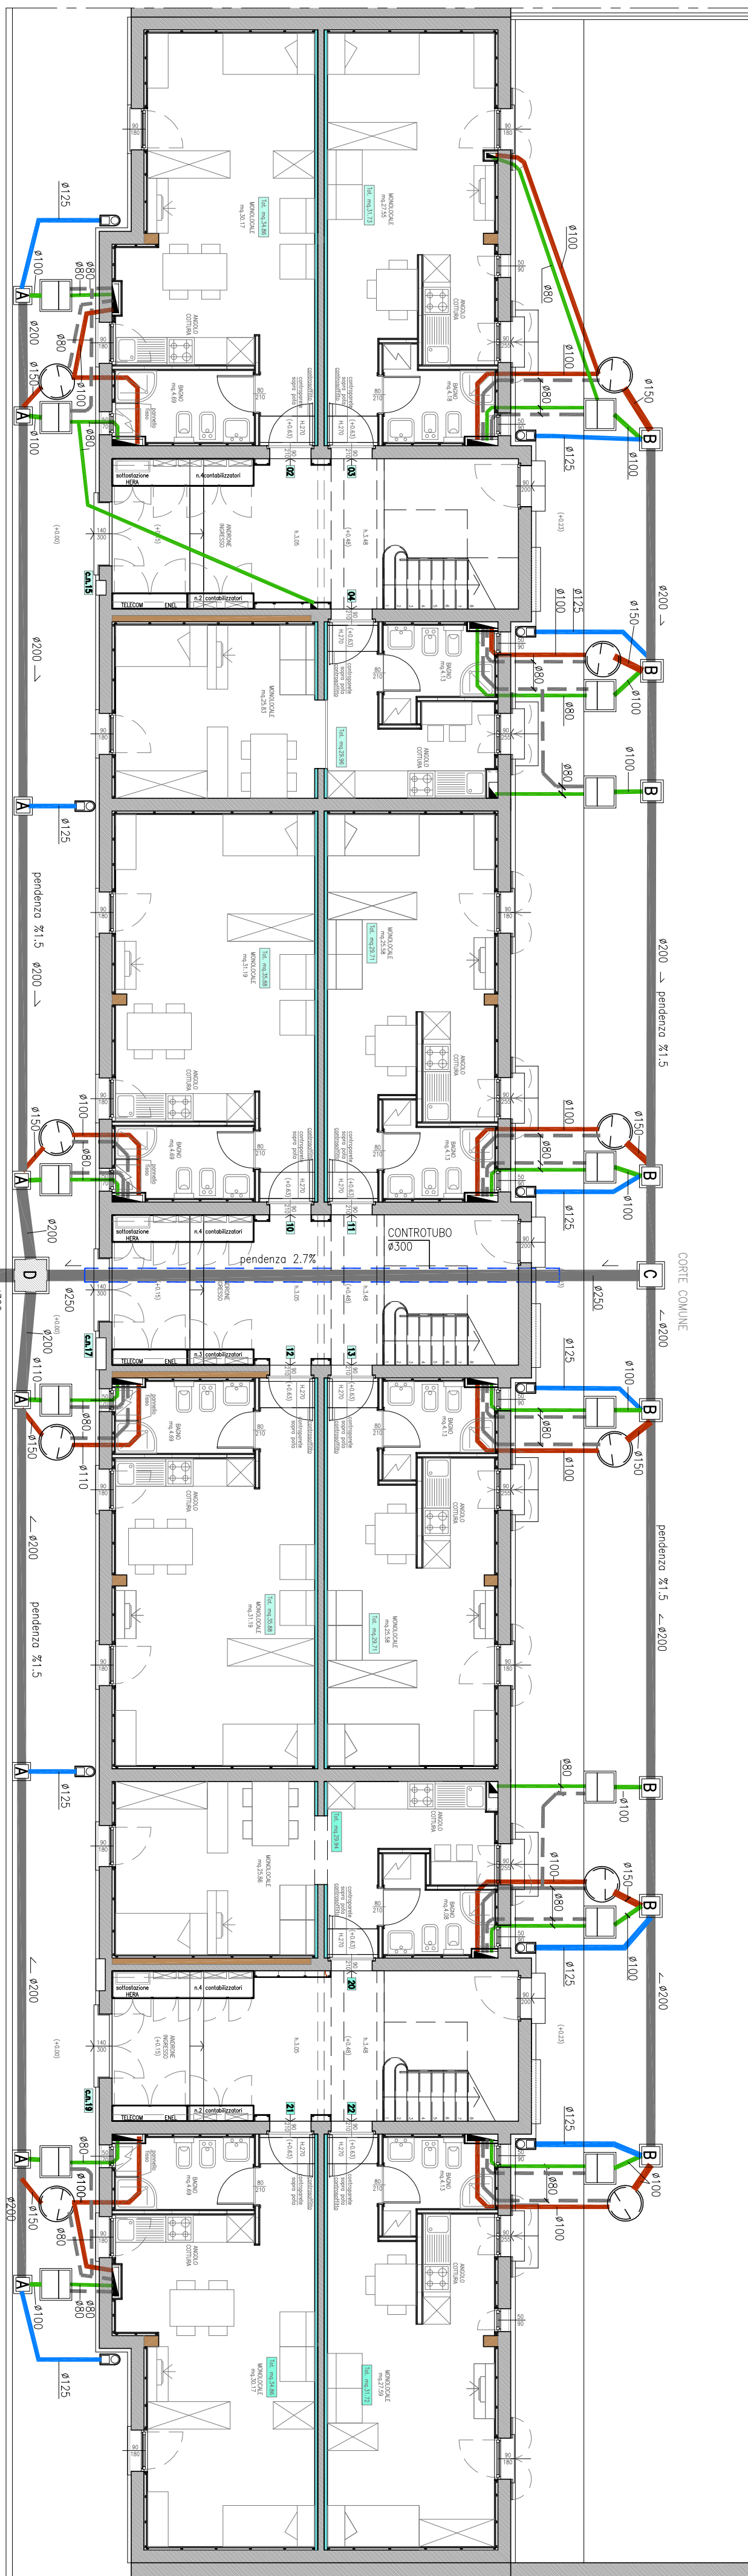

PIANO TERRA
scala 1:100

DEGRASSATORE

D:\LIBRERIA\FOGNATURA\pozzetto degrassatore.jpg


D:\LIBRERIA\FOGNATURA\VASCA BIOLOGICA IN CLS.jpg

DVASCA BILOGICA
interno ad elementi

COMUNE di FERRARA



INTERVENTO DI MANUTENZIONE STRAORDINARIA, AI
SENSIDEL D.L. 74/2012, PER LA SISTEMAZIONE DEI
DANNI PROVOCATI DAGLI EVENTI SISMICI DEL 20 E 29 MAGGIO
FERRARA, Via Fiume c.n. 15-17-19

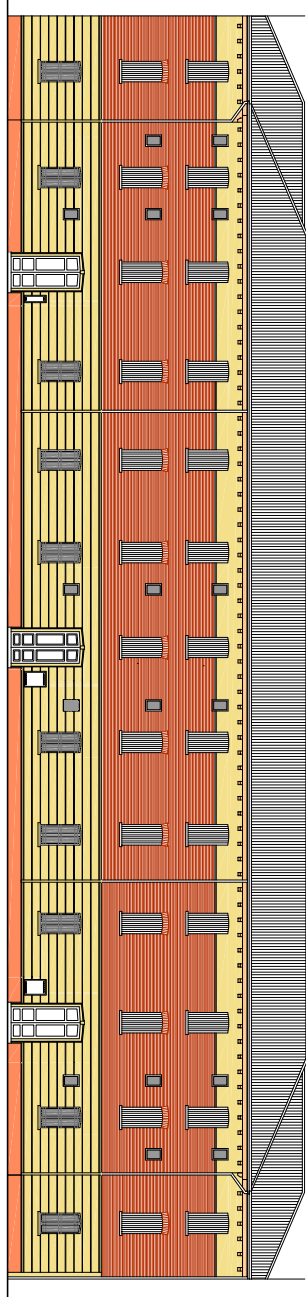[illegible]

PROGETTO ESECUTIVO

PROGETTO: MECCANICO
SCHEMA GFOGNATURE, PIANTE PIANO TERRA
SEZIONE TIPO E PARTICOLARI

IM-E-M01-1

Richiesta modello del Comune di Ferraro