



Sezione longitudinale

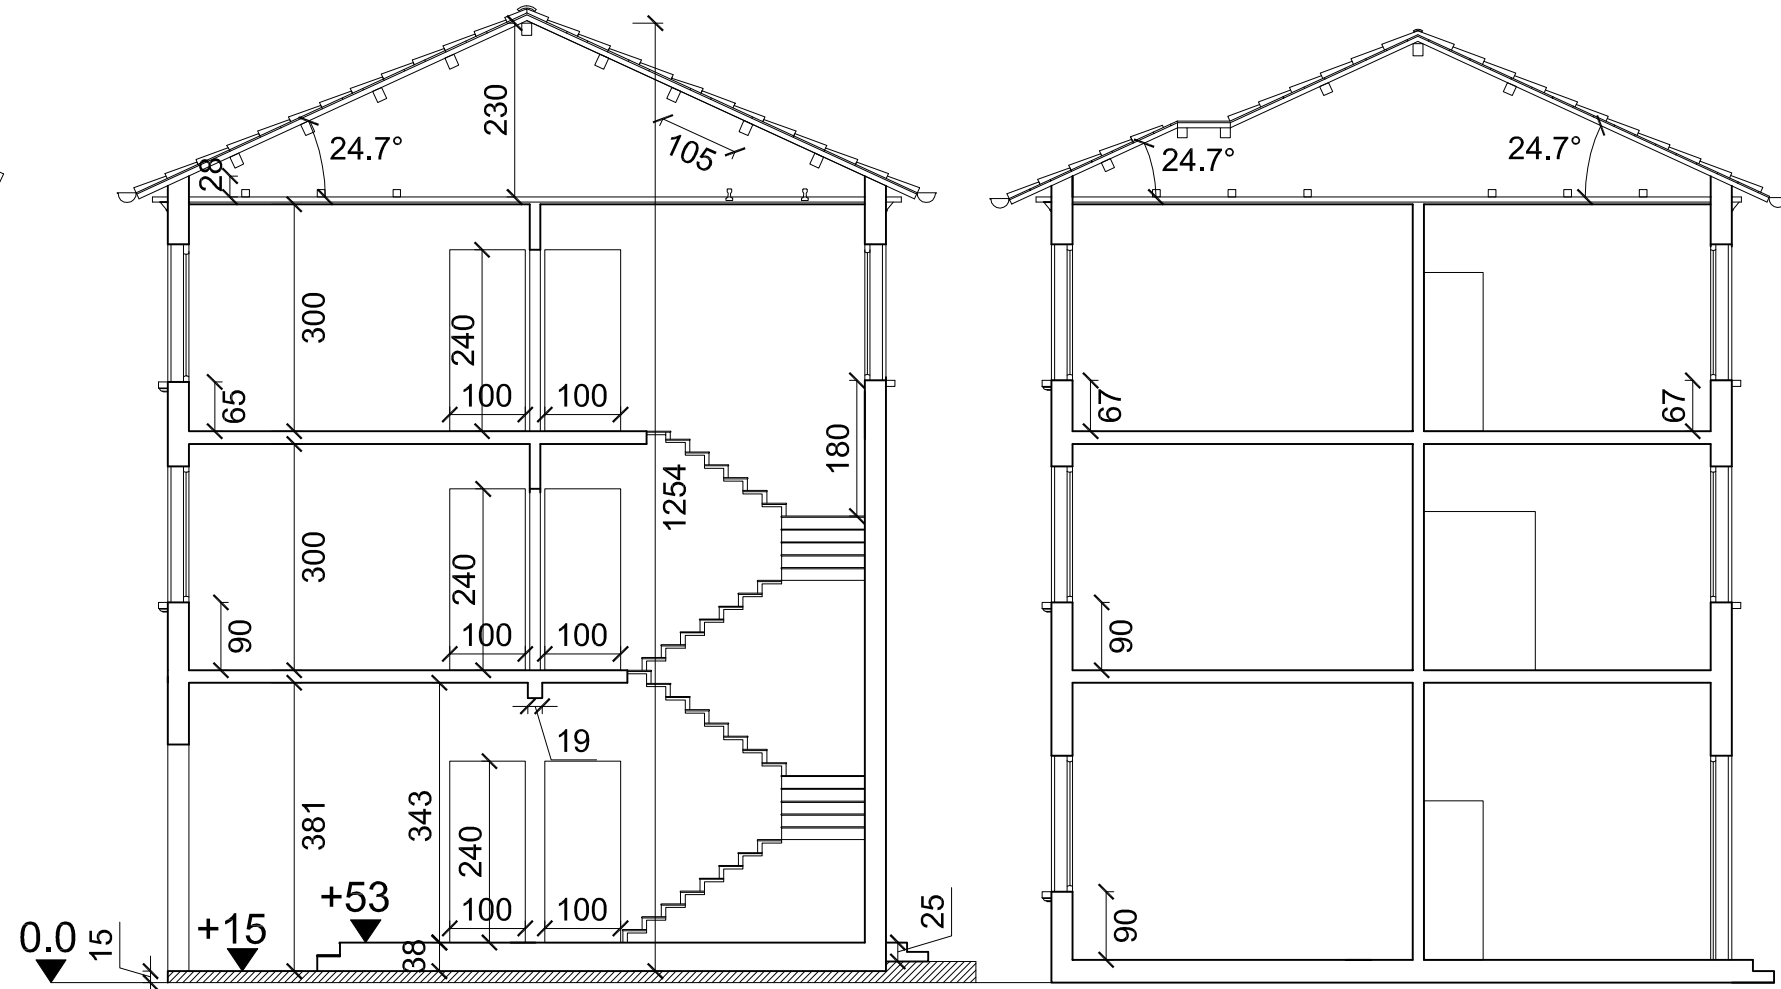


Sezione A-A

Sezione B-B

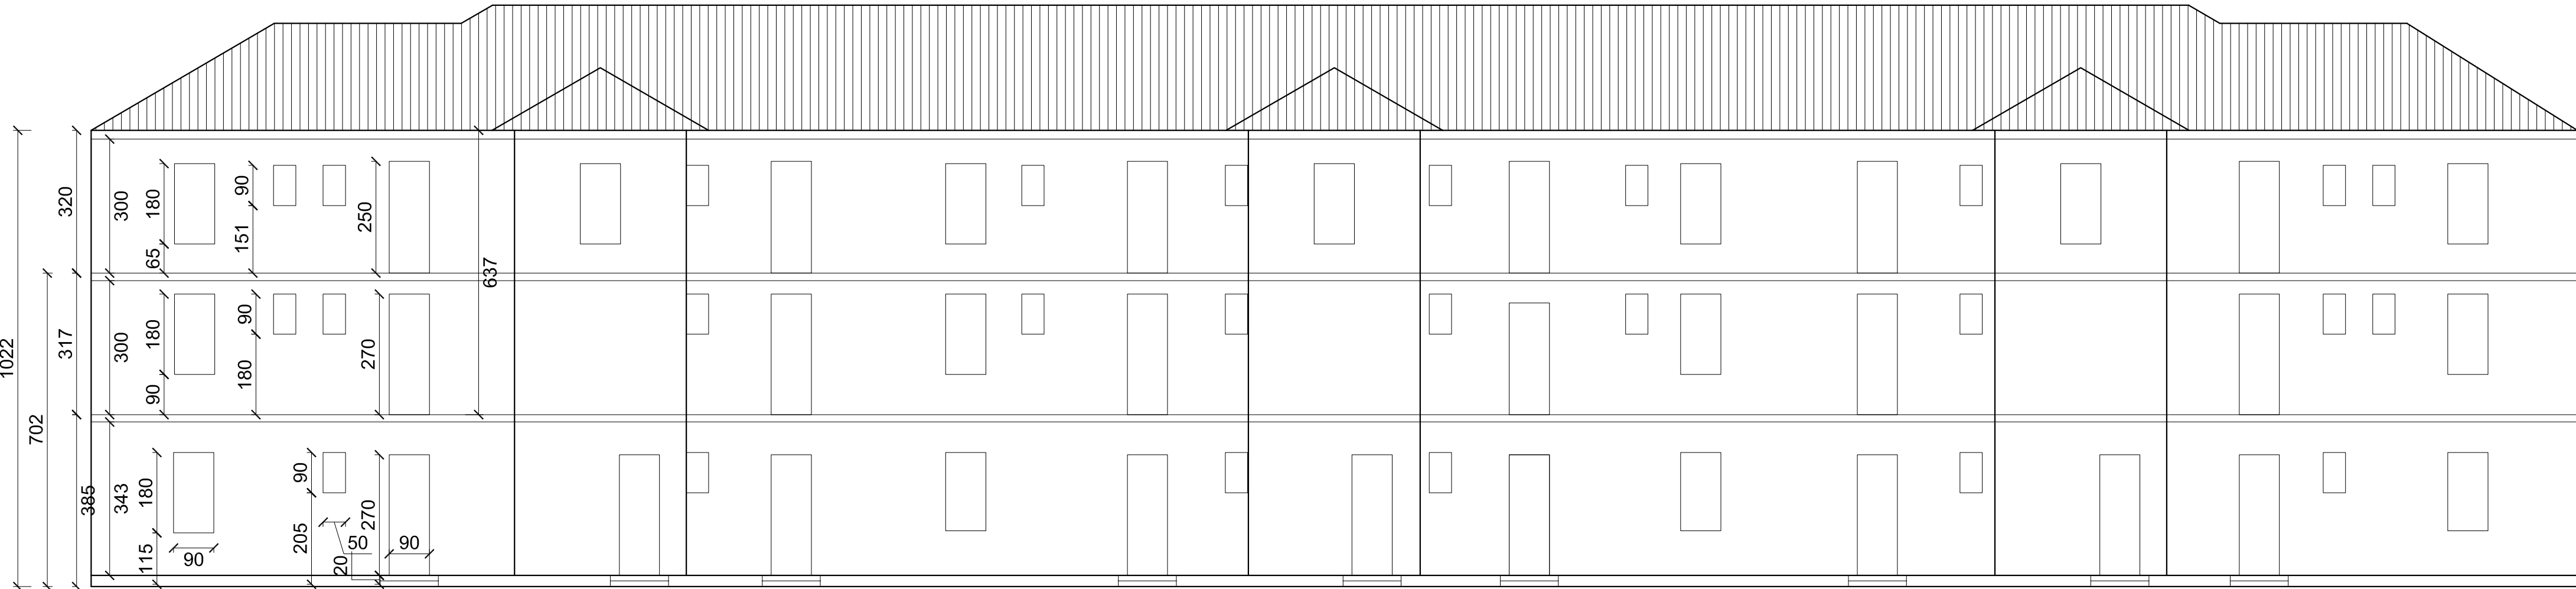

Prospetto Corte

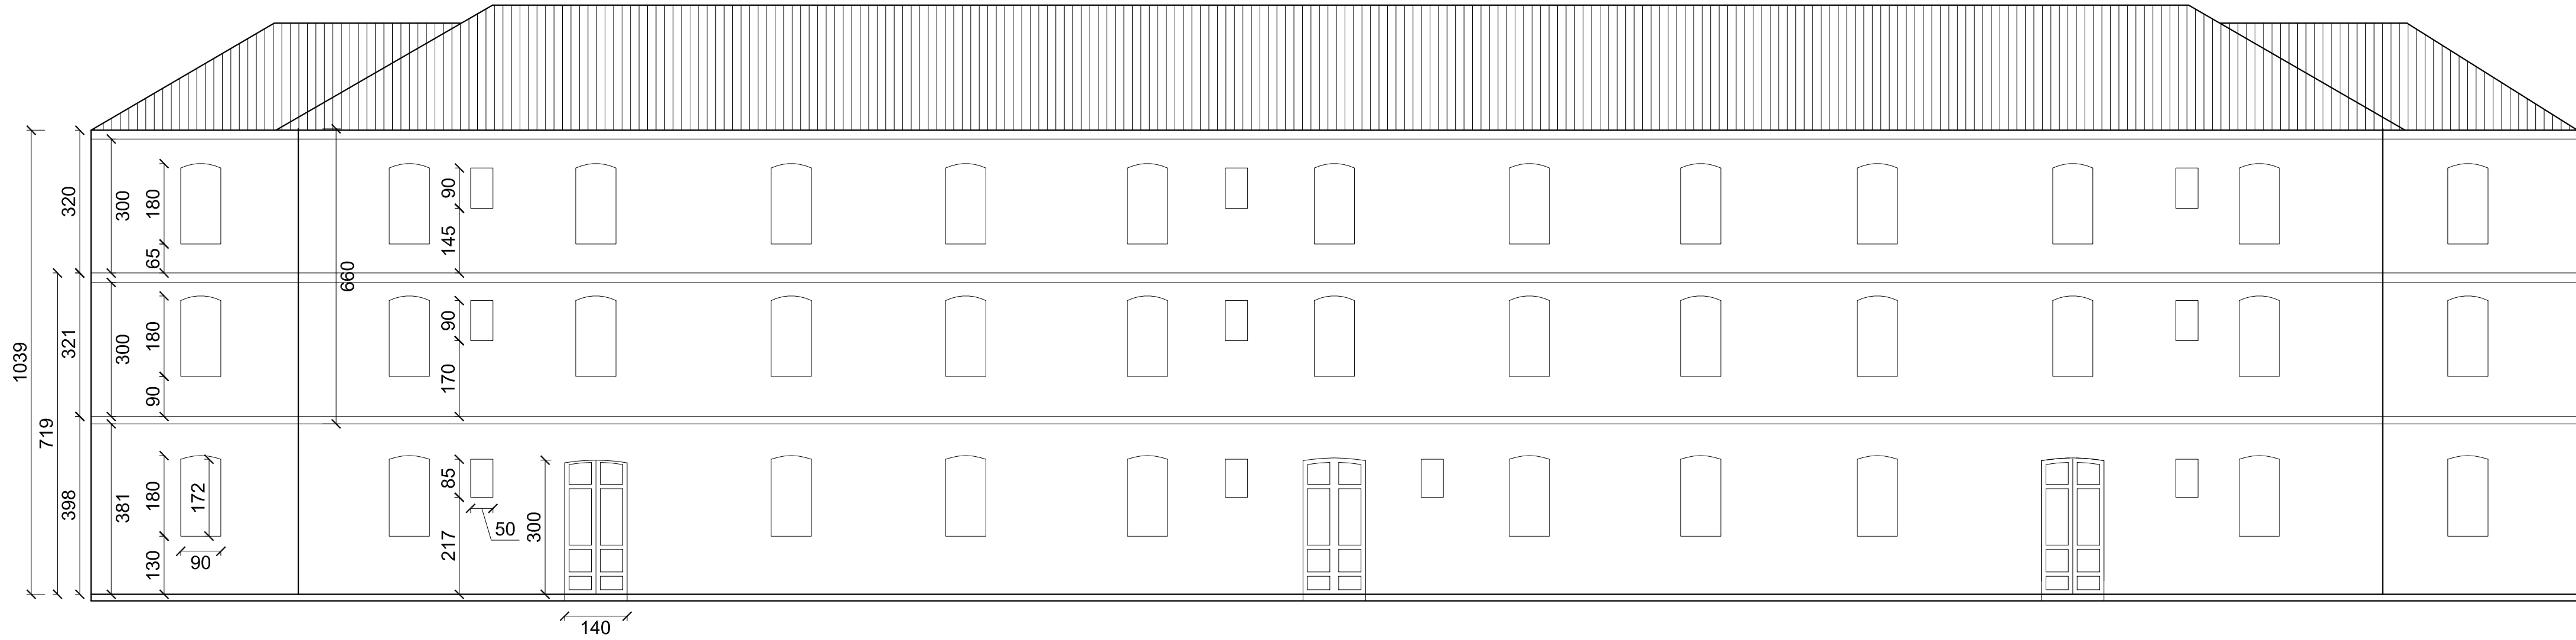

Prospetto Via Fiume



Committente:
ACER Ferrara:
Corso Vittorio Veneto, 7 - 44121 Ferrara - C.F. -
P.IVA 00051510386

INTERVENTO DI MANUTENZIONE
STRAORDINARIA, AI SENSI DEL D.L. 74/2012,
PER LA SISTEMAZIONE DEI DANNI
PROVOCATI DAGLI EVENTI SISMICI DEL 20 E
29 MAGGIO ALL'IMMOBILE SITO IN
VIA FIUME 15 -17 -19



Progetto:
CONSORZIO FUTURO IN RICERCA:
Sede : Via Saragat, 1 - Blocco B - 1° Piano -
44122 Ferrara
C.F. / P. IVA 01268750385

CONSORZIO FUTURO IN RICERCA

Progettista strutturale : Dott. Ing. Gianni Cantelli

Consulenza alla progettazione: Prof. Ing. Nerio Tullini, Dott. Ing. Fabio Minghini

Tavola:
2
Scala 1:100

Stato:
Stato di fatto

Elaborato:
Prospetti e Sezioni



Data 16/12/2013	Aggiornamento	Data 27/06/2016	Variente	Data
Disegno	1			