



2 prospetto nordovest  
1 : 100

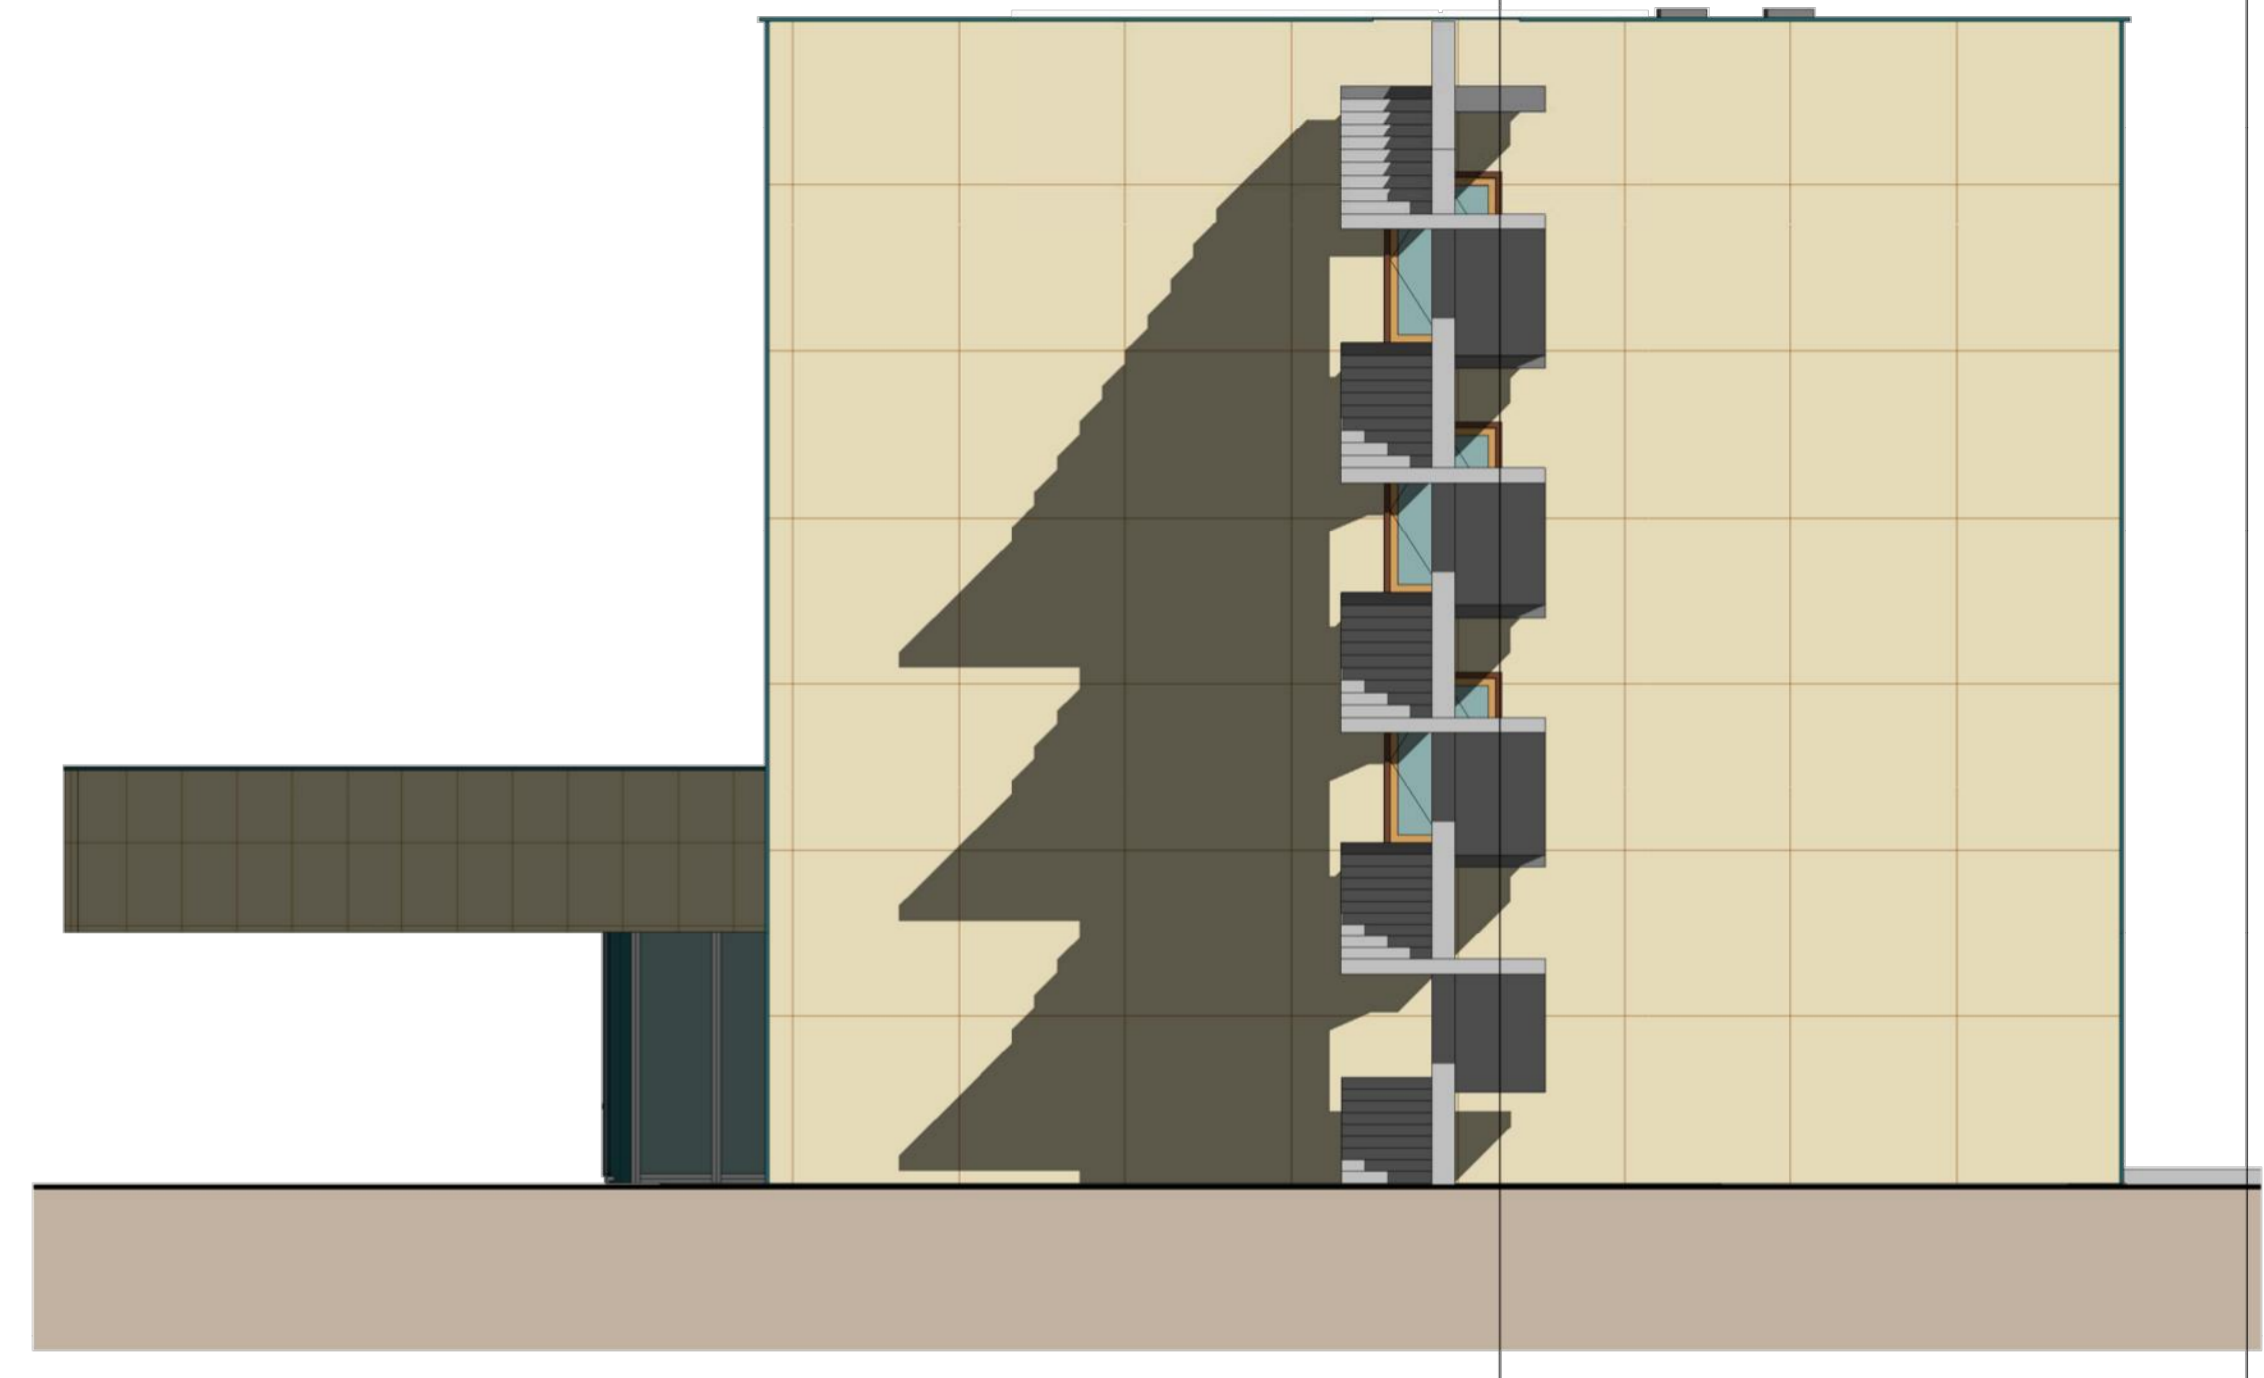

3 prospetto sudovest  
1 : 100

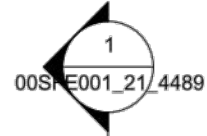

1 prospetto nordest  
1 : 100







4 sezione 2  
1 : 100



COMUNE di FERRARA



RISTRUTTURAZIONE DELLA PALAZZINA DA ADIBIRE  
A DELEGAZIONE COMUNALE E UFFICI POLIZIA MUNICIPALE  
Ferrara - Via Tassoni

Titolare della progettazione		Responsabile unico del procedimento	
	ACER FERRARA C.so V. Veneto, 7 - 44121 Ferrara	ACER FERRARA Servizio: arch. M. Cenacchi	
		Coordinamento generale progetto architettonico, strutture e impianti	
		ACER FERRARA Servizio: in. G. Adlesso	
		Progetto architettonico	
		ACER FERRARA Servizio: ing. M. Cazzola	
Servizio Tecnico Direttore: ing. M. Cazzola		Progetto strutture	
  		Architving S.r.l. - Ing. G. Loffredo	
		Progetto impianti	
		Studio Paolazzi - Ing. G. Paolazzi	
		Calcolatori	
		Arch. B. Galante - Arch. G. Rondinelli - m.a. S. Benini	
Responsabile dell'ufficio progettazione Arch. M. Cenacchi			

PROGETTO ESECUTIVO					
titolo elaborato			cod. commessa		
STATO DI FATTO			1708		
Rilievo Prospetti e Sezioni			scale		
			1:100		
			AR-E-005-2		
rev. 0	Emissione		Febbraio 2018		
rev. 1	Aggiornamento		Marzo 2018		
			cod. commessa		
			1708		
			scale		
			1:100		
			AR-E-005-2		
rev. 2	Modifiche richieste dal Comune		24 Aprile 2018		
rev. 3	Aggiornamento		Maggio 2018		