




PIANO SECONDO

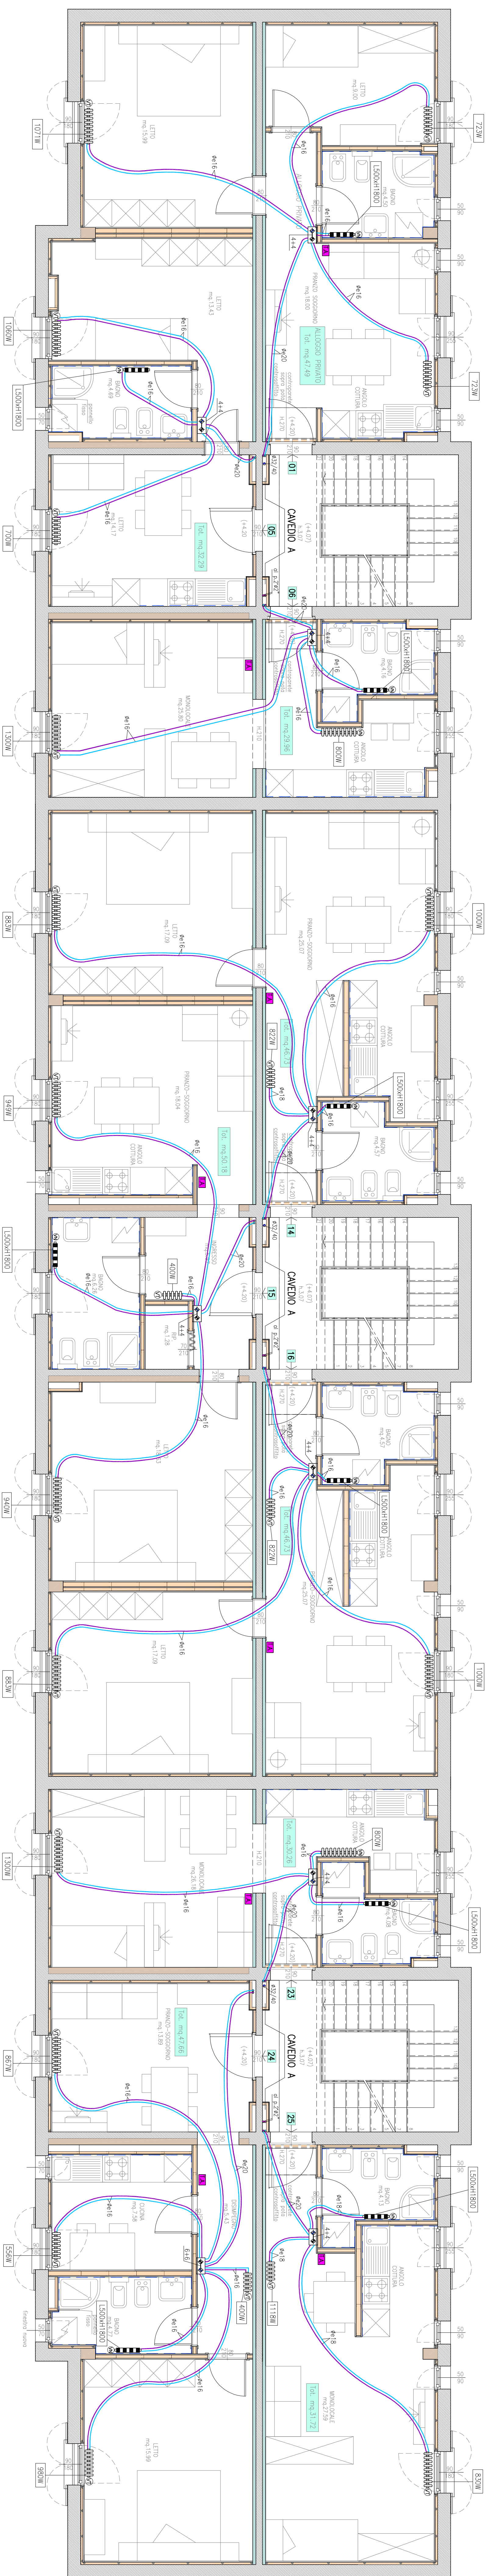

PIANO PRIMO SCALA 1:50

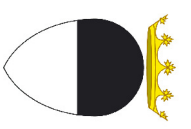



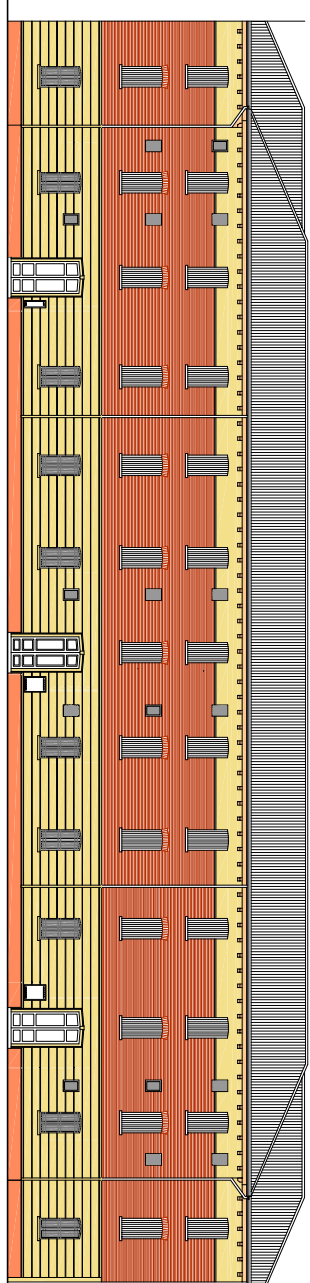





COMUNE di FERRARA



INTERVENTO DI MANUTENZIONE STRAORDINARIA, AI
SENSIDI. D.L. 74/2012, PER LA SISTEMAZIONE DEI
DANNI PROVOCATI DAGLI EVENTI SISMICI DEL 20 E 29 MAGGIO
FERRARA, Via Fiume c.n. 15-17-19

Trattare della proprietà:

---	---	---	---	---	---	---	---

PROGETTO ESECUTIVO

PROGETTO: MECCANICO
SCHEMA IMPIANTO DI RISCALDAMENTO
PIANTE PIANO PRIMO E SECONDO

cod. commissio	codice edificio
1301	IM-E-M07-1
scale	
1:100	

[illegible]